

CHELLES

QUARTIER
HALLES CASTERMANT

LOT F3

MAITRISE D'OUVRAGE:

In'li
Tour Ariane - 5, Place de la pyramide
La Défense 9 - 92 088 Paris la Défense CEDEX
tél.: 01 86 52 54 93/

DocuSigned by:
Eric LASCROMPES
57ECECD04EE0445...

ARCHITECTE

AAU MASTRANDREAS
51 Boulevard Auguste Blanqui, 75013 Paris
tél.: 01 45 81 00 04

MAITRISE D'OEUVRE DES ESPACES PUBLICS:

AGENCE TN PLUS, paysagistes
30, bvd Richard-Lenoir, 75011 PARIS
tél.: 01 43 55 42 07 / fax.: 01 43 55 42 21 /
e-mail.: agence@tnplus.fr

BUREAU D'ETUDE VRD

URBATEC
24, place Fulgence Bienvenue, 77600 Bussy Saint Georges
tél.: 06 11 63 69 13

TITRE : **Plan de masse des constructions à édifier - Lot F3 - Réseaux Techniques**

CODE/N° PIECE: **PC2.F3-Rsx**

ECHELLE: **1/250**


PHASE: **PC**

DATE: **DECEMBRE 2021**

EMMETEUR: **URBATEC**

MASTRANDREAS
51, Bd Auguste Blanqui - 75013 Paris
tél.: 01.45.81.00.04 - architectes@aaumastrandreas.fr
S.à.r.l au capital de 500.000€ - N° SIRET: 752 552 49 000 14 - APE 742 A

Indice :	Date :	Modifications :	Etabli par :	Vérifié par :	Visé par :
0	13/12/21				

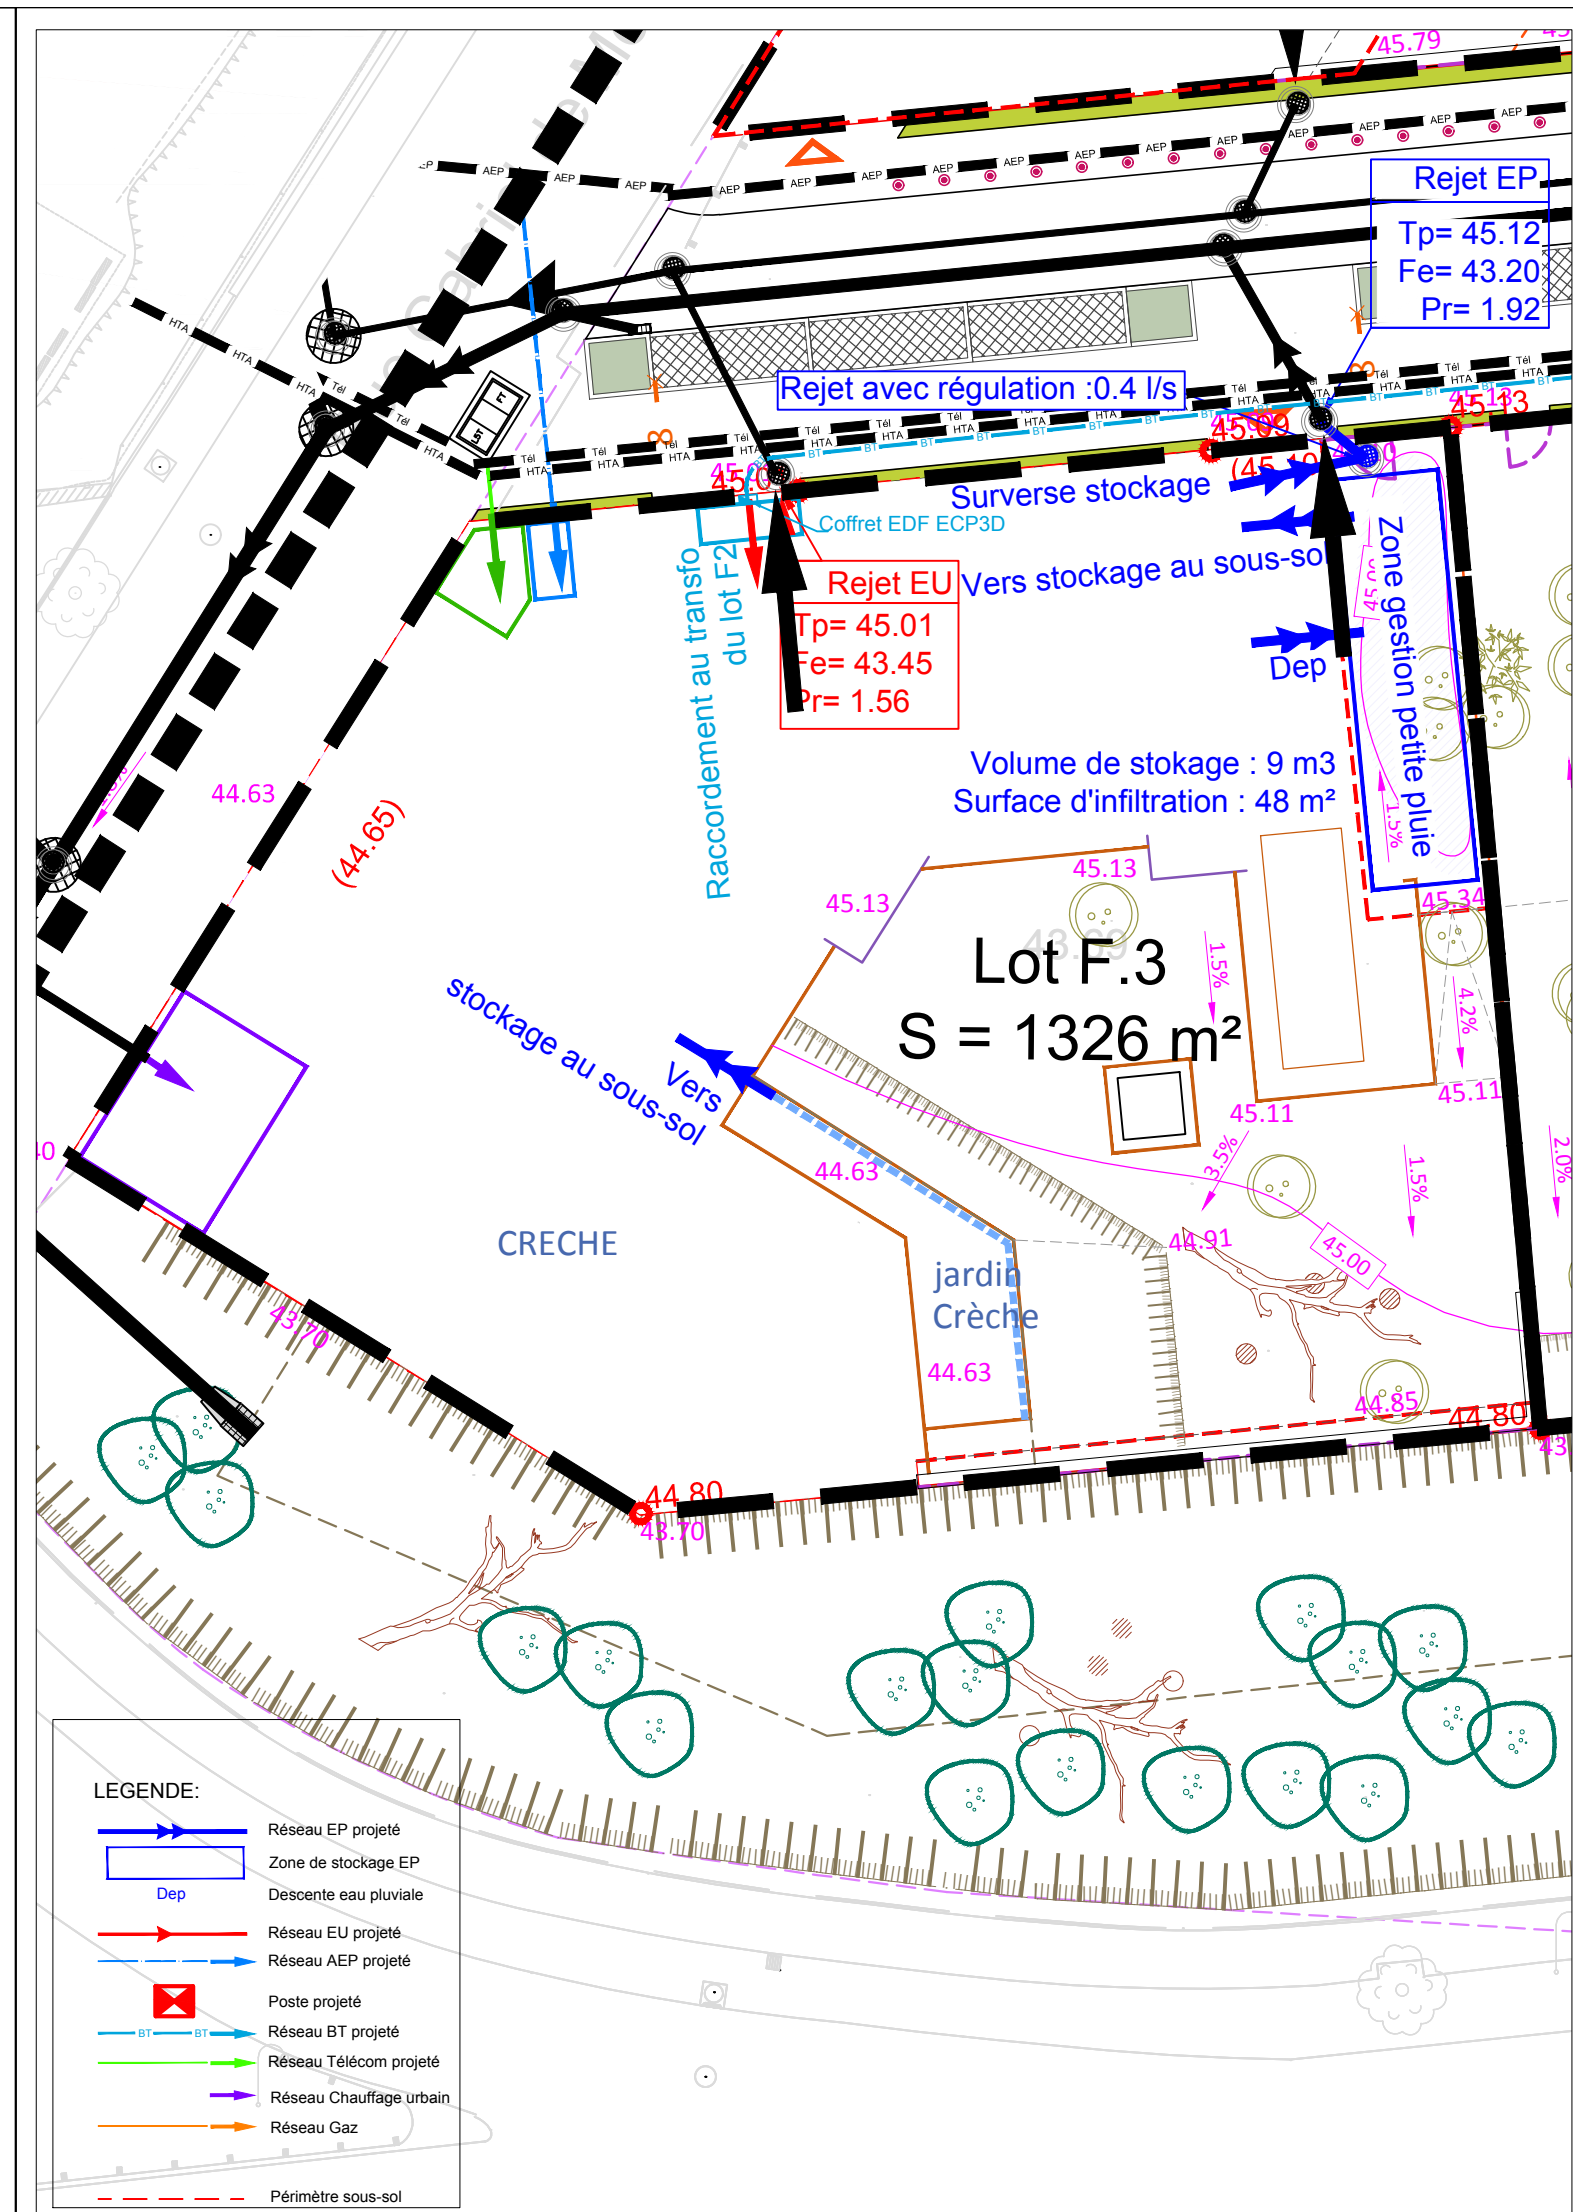

- LEGENDE:**
- Réseau EP projeté
 - Zone de stockage EP
 - Réseau EU projeté
 - Réseau AEP projeté
 - Poste projeté
 - Réseau BT projeté
 - Réseau Télécom projeté
 - Réseau Chauffage urbain
 - Réseau Gaz
 - Périimètre sous-sol