


(D2934)

Y

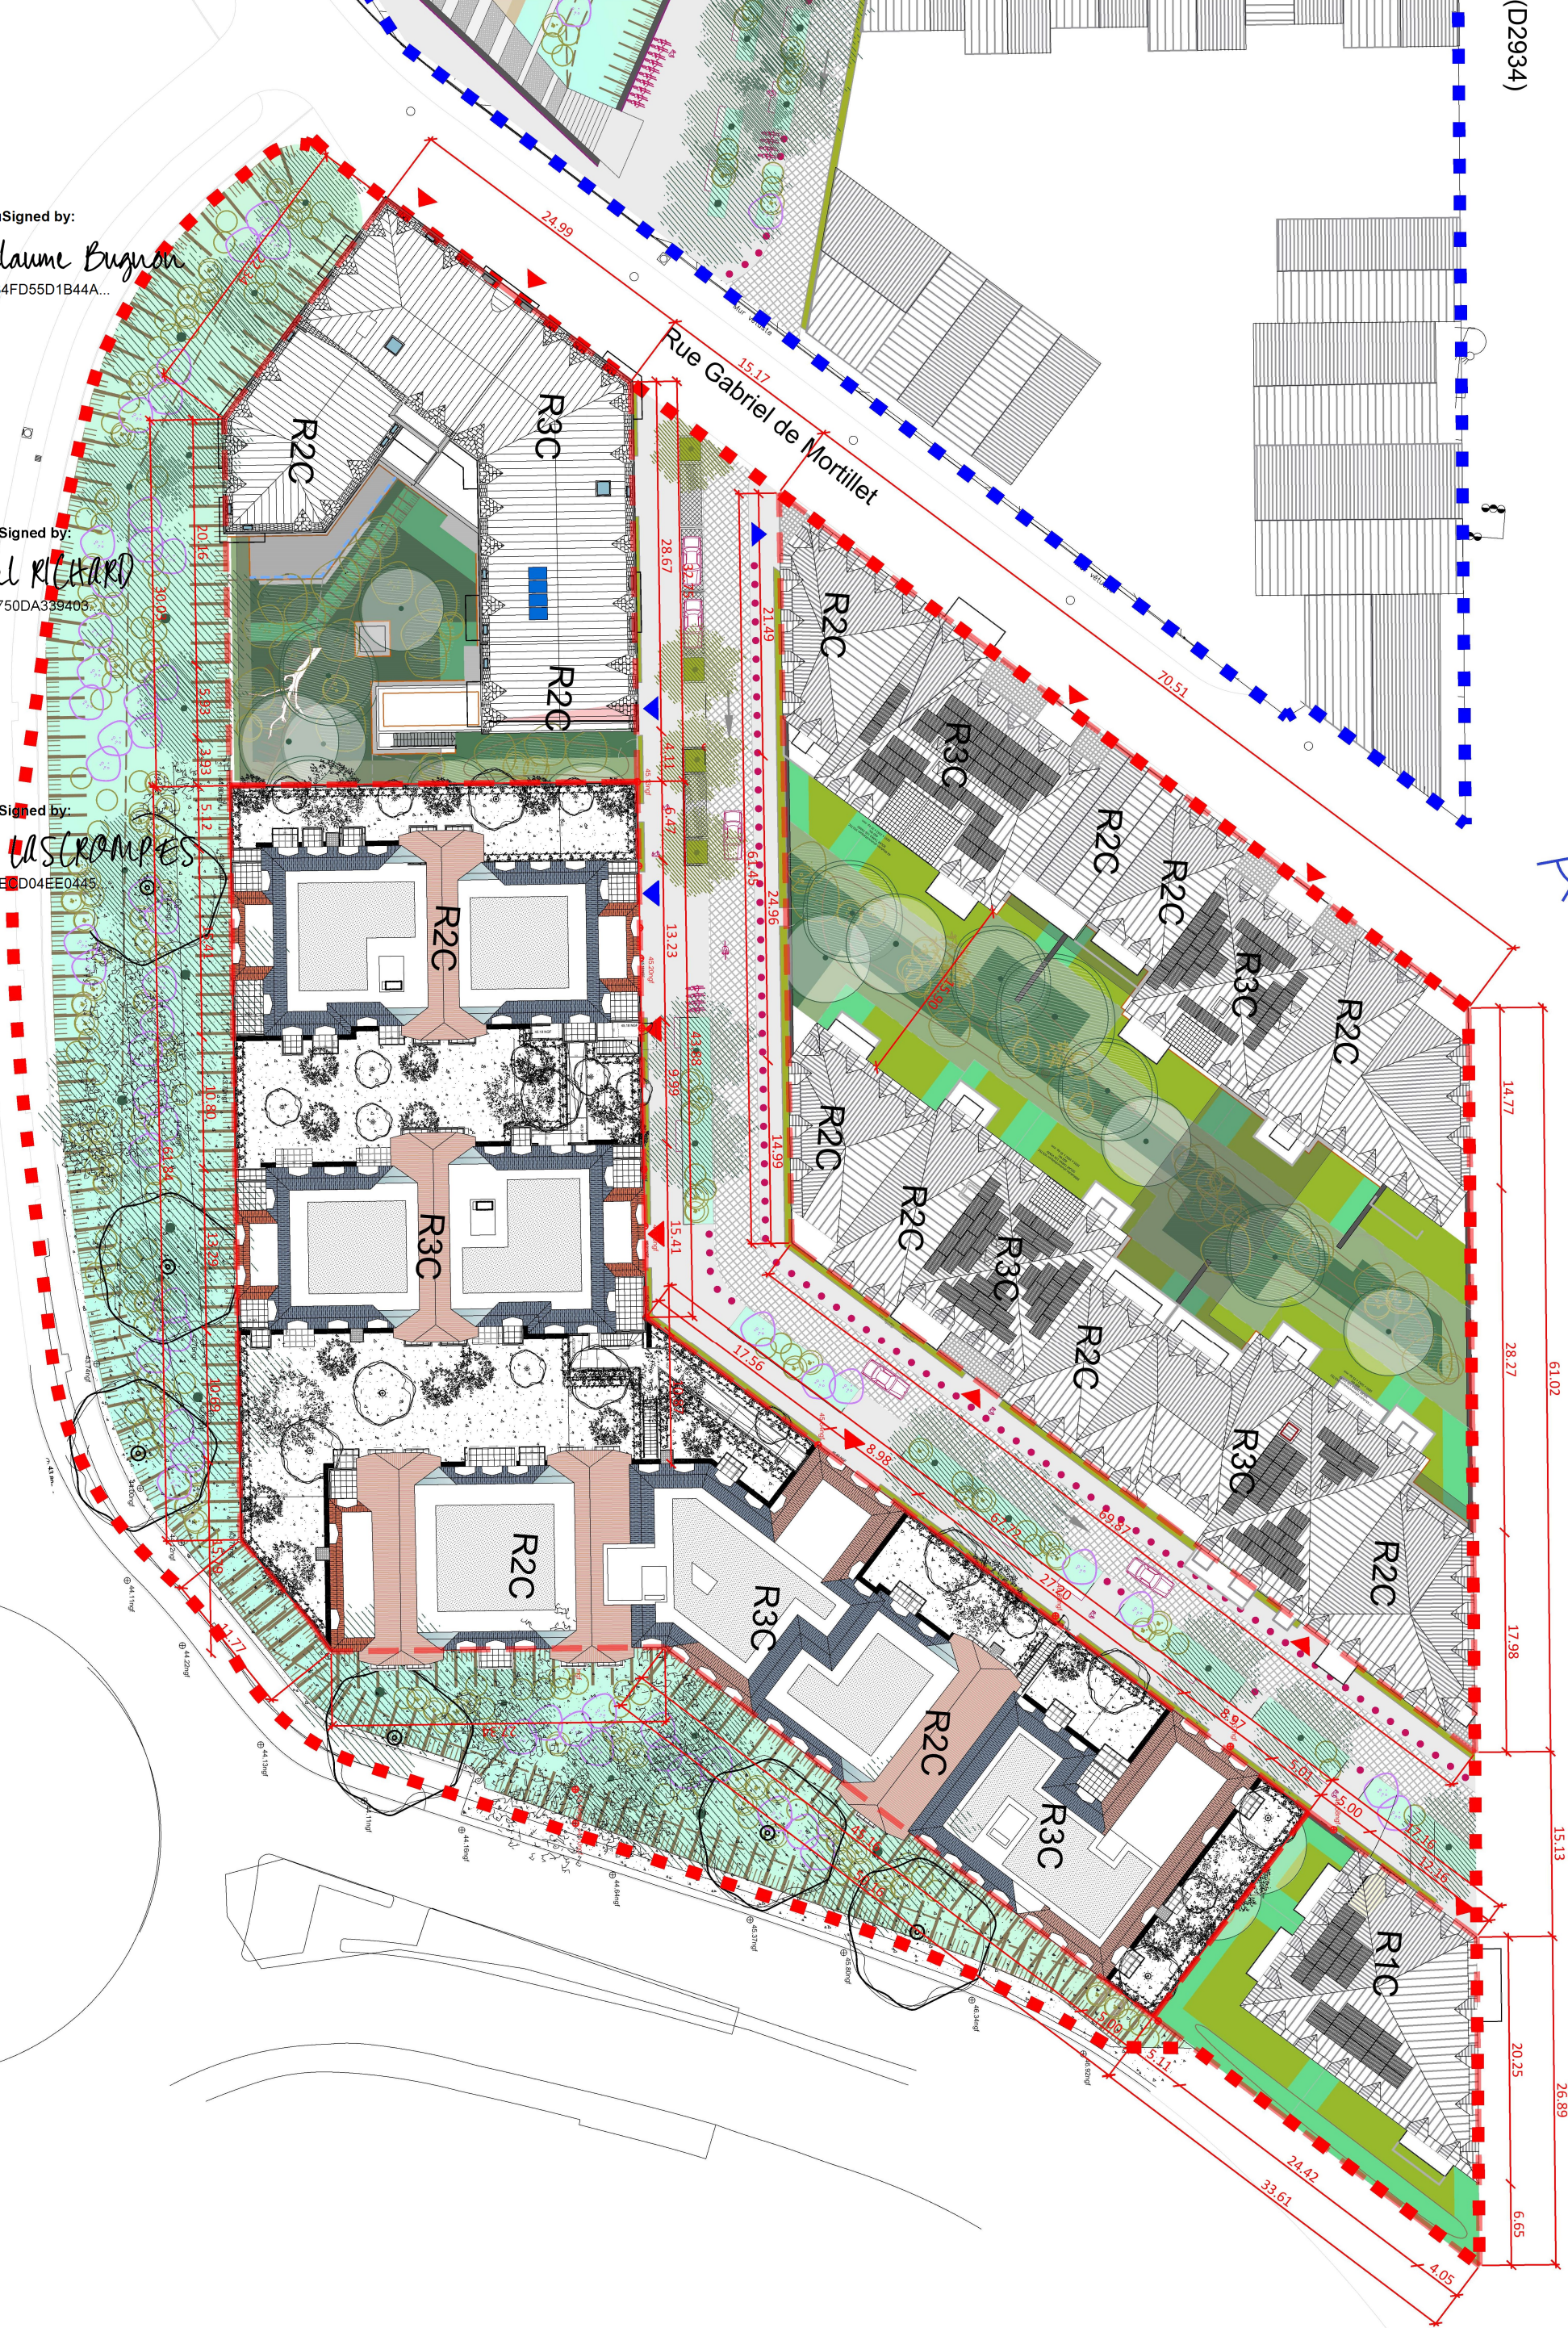

DocuSigned by:

Guillaume Bugnon

A5E84FD55D1B44A...

DocuSigned by:

Amel RICHARD

E77750DA339406...

DocuSigned by:

Eric LASROMPES

CECE D04EE0445



MAITRISE D'OUVRAGE 1 SATHY		MAITRISE D'OUVRAGE 2 Agence Laurent Fournel		MAITRISE D'OUVRAGE 3 AAU MASTRANDREAS	
MAITRISE D'OUVRAGE 1 SCCV CHELLES CASTELMANT		MAITRISE D'OUVRAGE 2 SCCV ATLANT CHELLES PA		MAITRISE D'OUVRAGE 3 MAITRISE D'OUVRAGE 3	
Avenue du Gendarme Castemant		VILLÉ DE CHELLES		PC 2-G Plan de masse des construction à édifier - Général	
BOUTIN SATHY		ECHELLE 1/1000e		PHASE PCVD	
DATE 21/04/2022		REVISION B			