

## ARRETE DU MAIRE

NUMÉROTAGE  
10 ET 12 AVENUE FRANÇOIS  
MITTERRAND  
15 ET 17 RUE ALICE ET JEAN LAFONT

Le Maire de la Ville de CHELLES,

Vu le Code Général des Collectivités Territoriales en son article L 2213-28,

Vu la Circulaire Interministérielle n° 432 du 8 décembre 1955,

Vu la Circulaire n°121 du 8 mars 1958,

Vu le permis de construire n°077 108 20 0021 accordé le 15 décembre 2020 pour la réalisation d'un programme immobilier, comportant 81 logements et deux locaux d'activités en rez de chaussée, répartis dans deux bâtiments, situé sur l'ilot Ab de la ZAC de l'Aulnoy, à l'angle de la rue Alice et Jean Lafont et de l'avenue François Mitterrand.

Vu la demande de numérotation de la Société VERRECCHIA en date du 20 août 2021.

Considérant qu'il convient de donner un numéro de voirie pour les accès au programme et ses locaux tels que figurant au plan joint.

### ARRETE

#### ARTICLE 1 :

Le programme immobilier est numéroté ainsi :

- Locaux d'activités en rez de chaussé :
  - o N°12 et n°10 avenue François Mitterrand
- Accès parking avec portail piéton :
  - o N°15 rue Alice et Jean Lafont
- Entrée piétonne des halls A et B :
  - o N°17 rue Alice et Jean Lafont

#### ARTICLE 2 :

Le présent arrêté sera adressée à :

- Madame le Commissaire Principal de la Police Nationale de Chelles,
- Monsieur le Commandant de la Brigade de Gendarmerie Nationale de CHELLES,
- Monsieur le Capitaine du Centre d'Intervention et de Secours de CHELLES,
- Monsieur le Directeur de la Police Municipale de CHELLES,
- Madame la Directrice du Cadre de Vie et des Services Techniques de CHELLES,

- Monsieur le Directeur Général des Services Techniques de la CAPVM,
  - SIETREM, 3 rue du Grand Pommeraye, 77400 SAINT THIBAULT des VIGNES,
  - Madame la Directrice des affaires civiles et accueil des Administrés de la Ville de CHELLES,
  - VERRECCHIA, 1 rue d'Aurion 93110 ROSNY SOUS BOIS
  - INSEE- Direction Champagne Ardenne- Monsieur DEGLIANE 10 rue Edouard Mignot 51079 REIMS Cedex,
  - Le service du Cadastre de MEAUX,
  - La Poste de CHELLES,
  - \* LA POSTE SNA, 1 rue François Vidal CF30238 , 33506 LIBOURNE Cedex
  - France Télécom,
  - ENEDIS,
  - Hôtel des Impôts,
  - Service Assainissement de la CAPVM,
- Chargés, chacun en ce qui le concerne, de l'exécution du présent arrêté.


Fait à Chelles le, **17 SEP. 2021**



**Brice Rabaste**  
Maire de Chelles,

Affiché ou notifié le **17 SEP. 2021**

Cet arrêté est susceptible de faire l'objet d'un recours devant le Tribunal Administratif de Melun dans un délai de deux mois

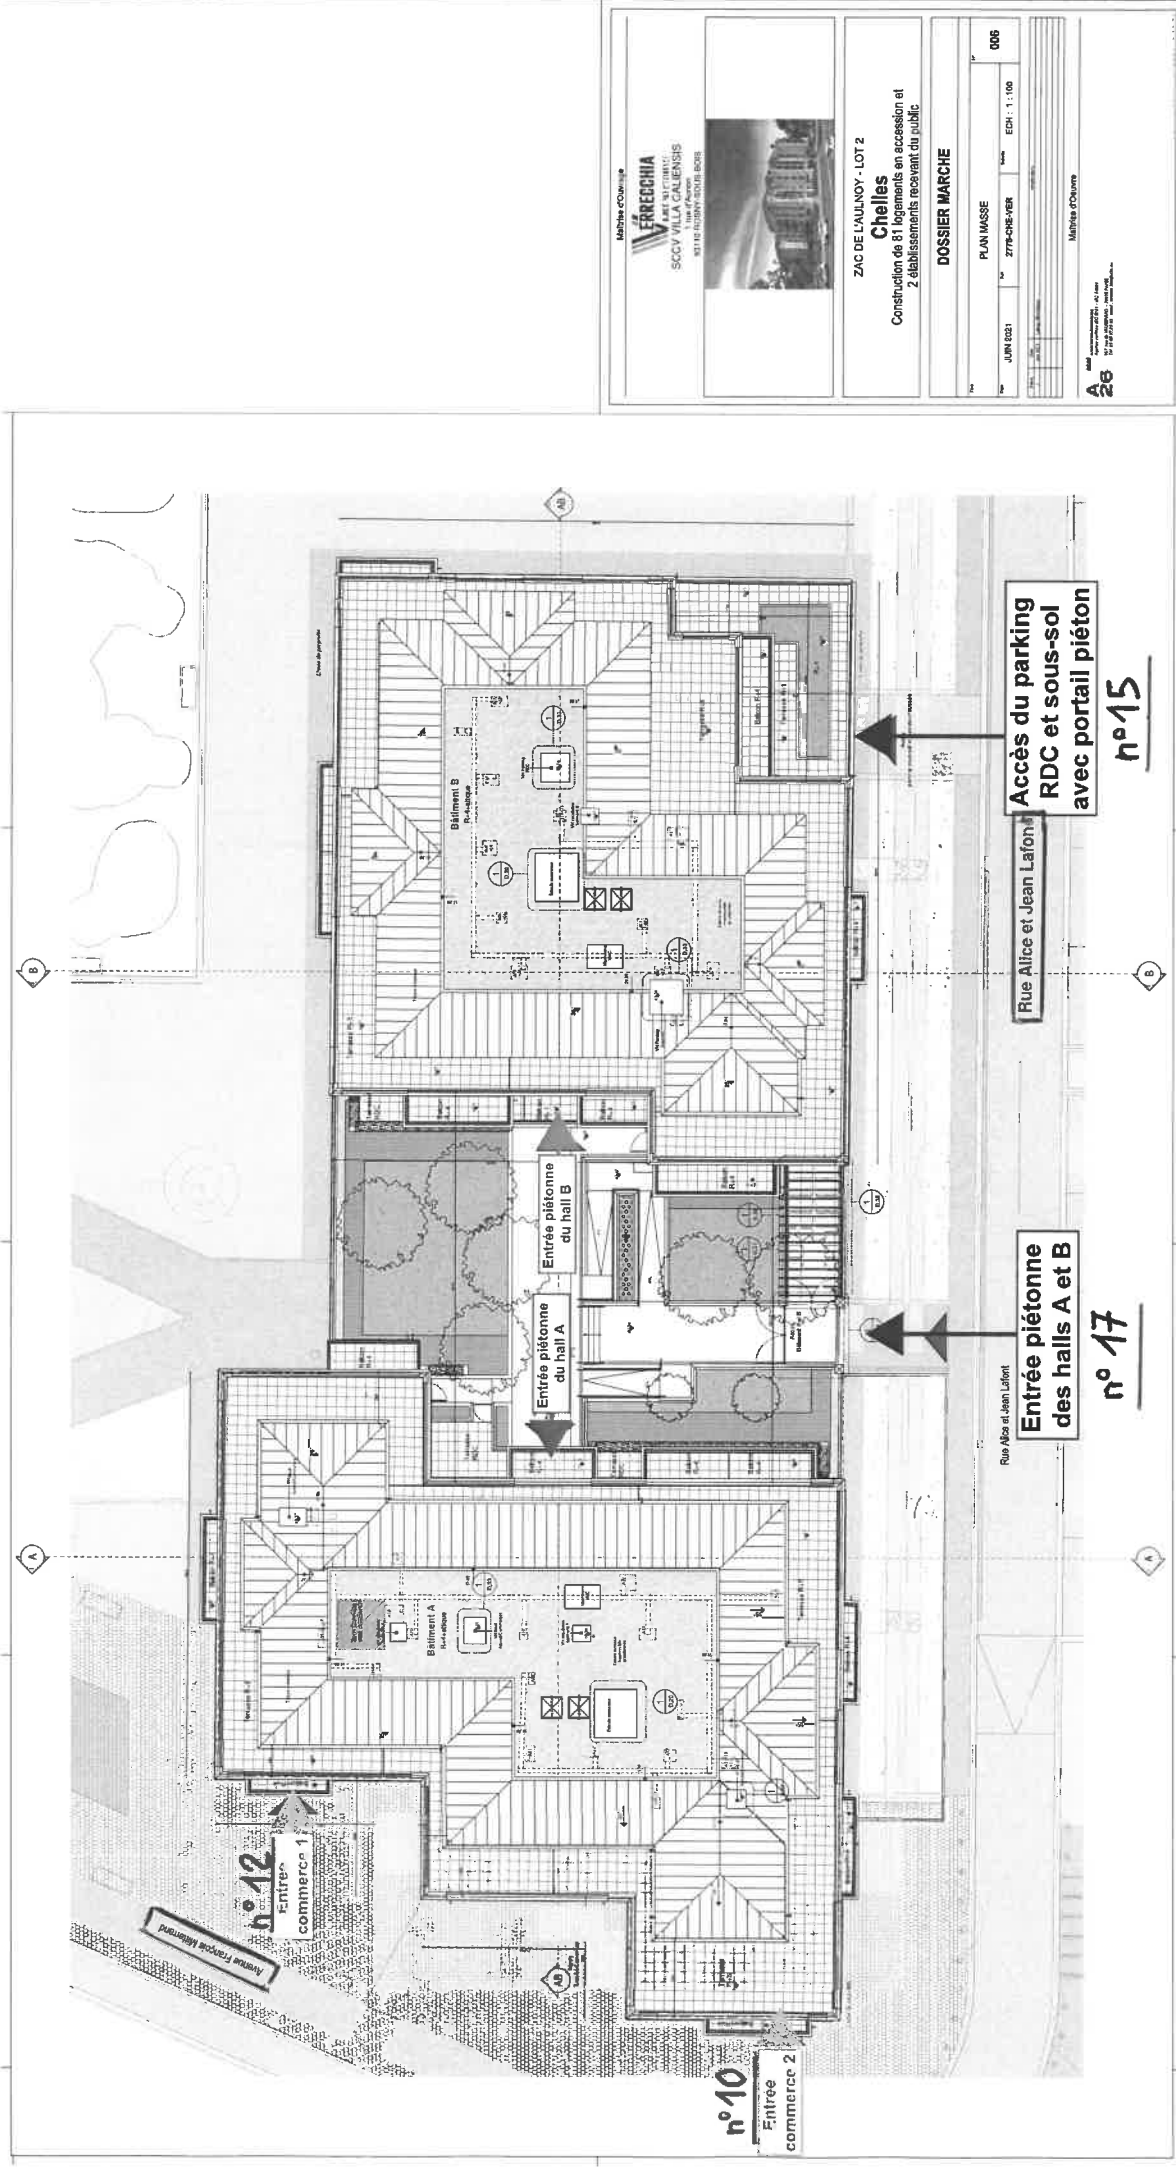

**n°12**  
Entrée  
commerce 1

**n°10**  
Entrée  
commerce 2

Entrée piétonne  
du hall A

Entrée piétonne  
du hall B

Rue Alice et Jean Lafont  
**Entrée piétonne  
des halls A et B**  
**n°17**

Rue Alice et Jean Lafont  
**Accès du parking  
RDC et sous-sol  
avec portail piéton**  
**n°15**

MARQUE COMMERCE

**FRERECCHIA**  
SOCIÉTÉ AU CAPITAL  
D'ÉTRANGERS  
1, rue d'Alsace  
93116 NOUVELLE BOULE BOIS

ZAC DE L'AULNOY - LOT 2  
**Chelles**  
Construction de 61 logements en accession et  
2 établissements recevant du public

**DOSSIER MARCHÉ**

PLAN MASSE

N° JUN 8231 N° 2776-CHE-VER N° Ech: 1:100  
006

MARQUE D'ŒUVRE

**A26**