


LOT F.1b

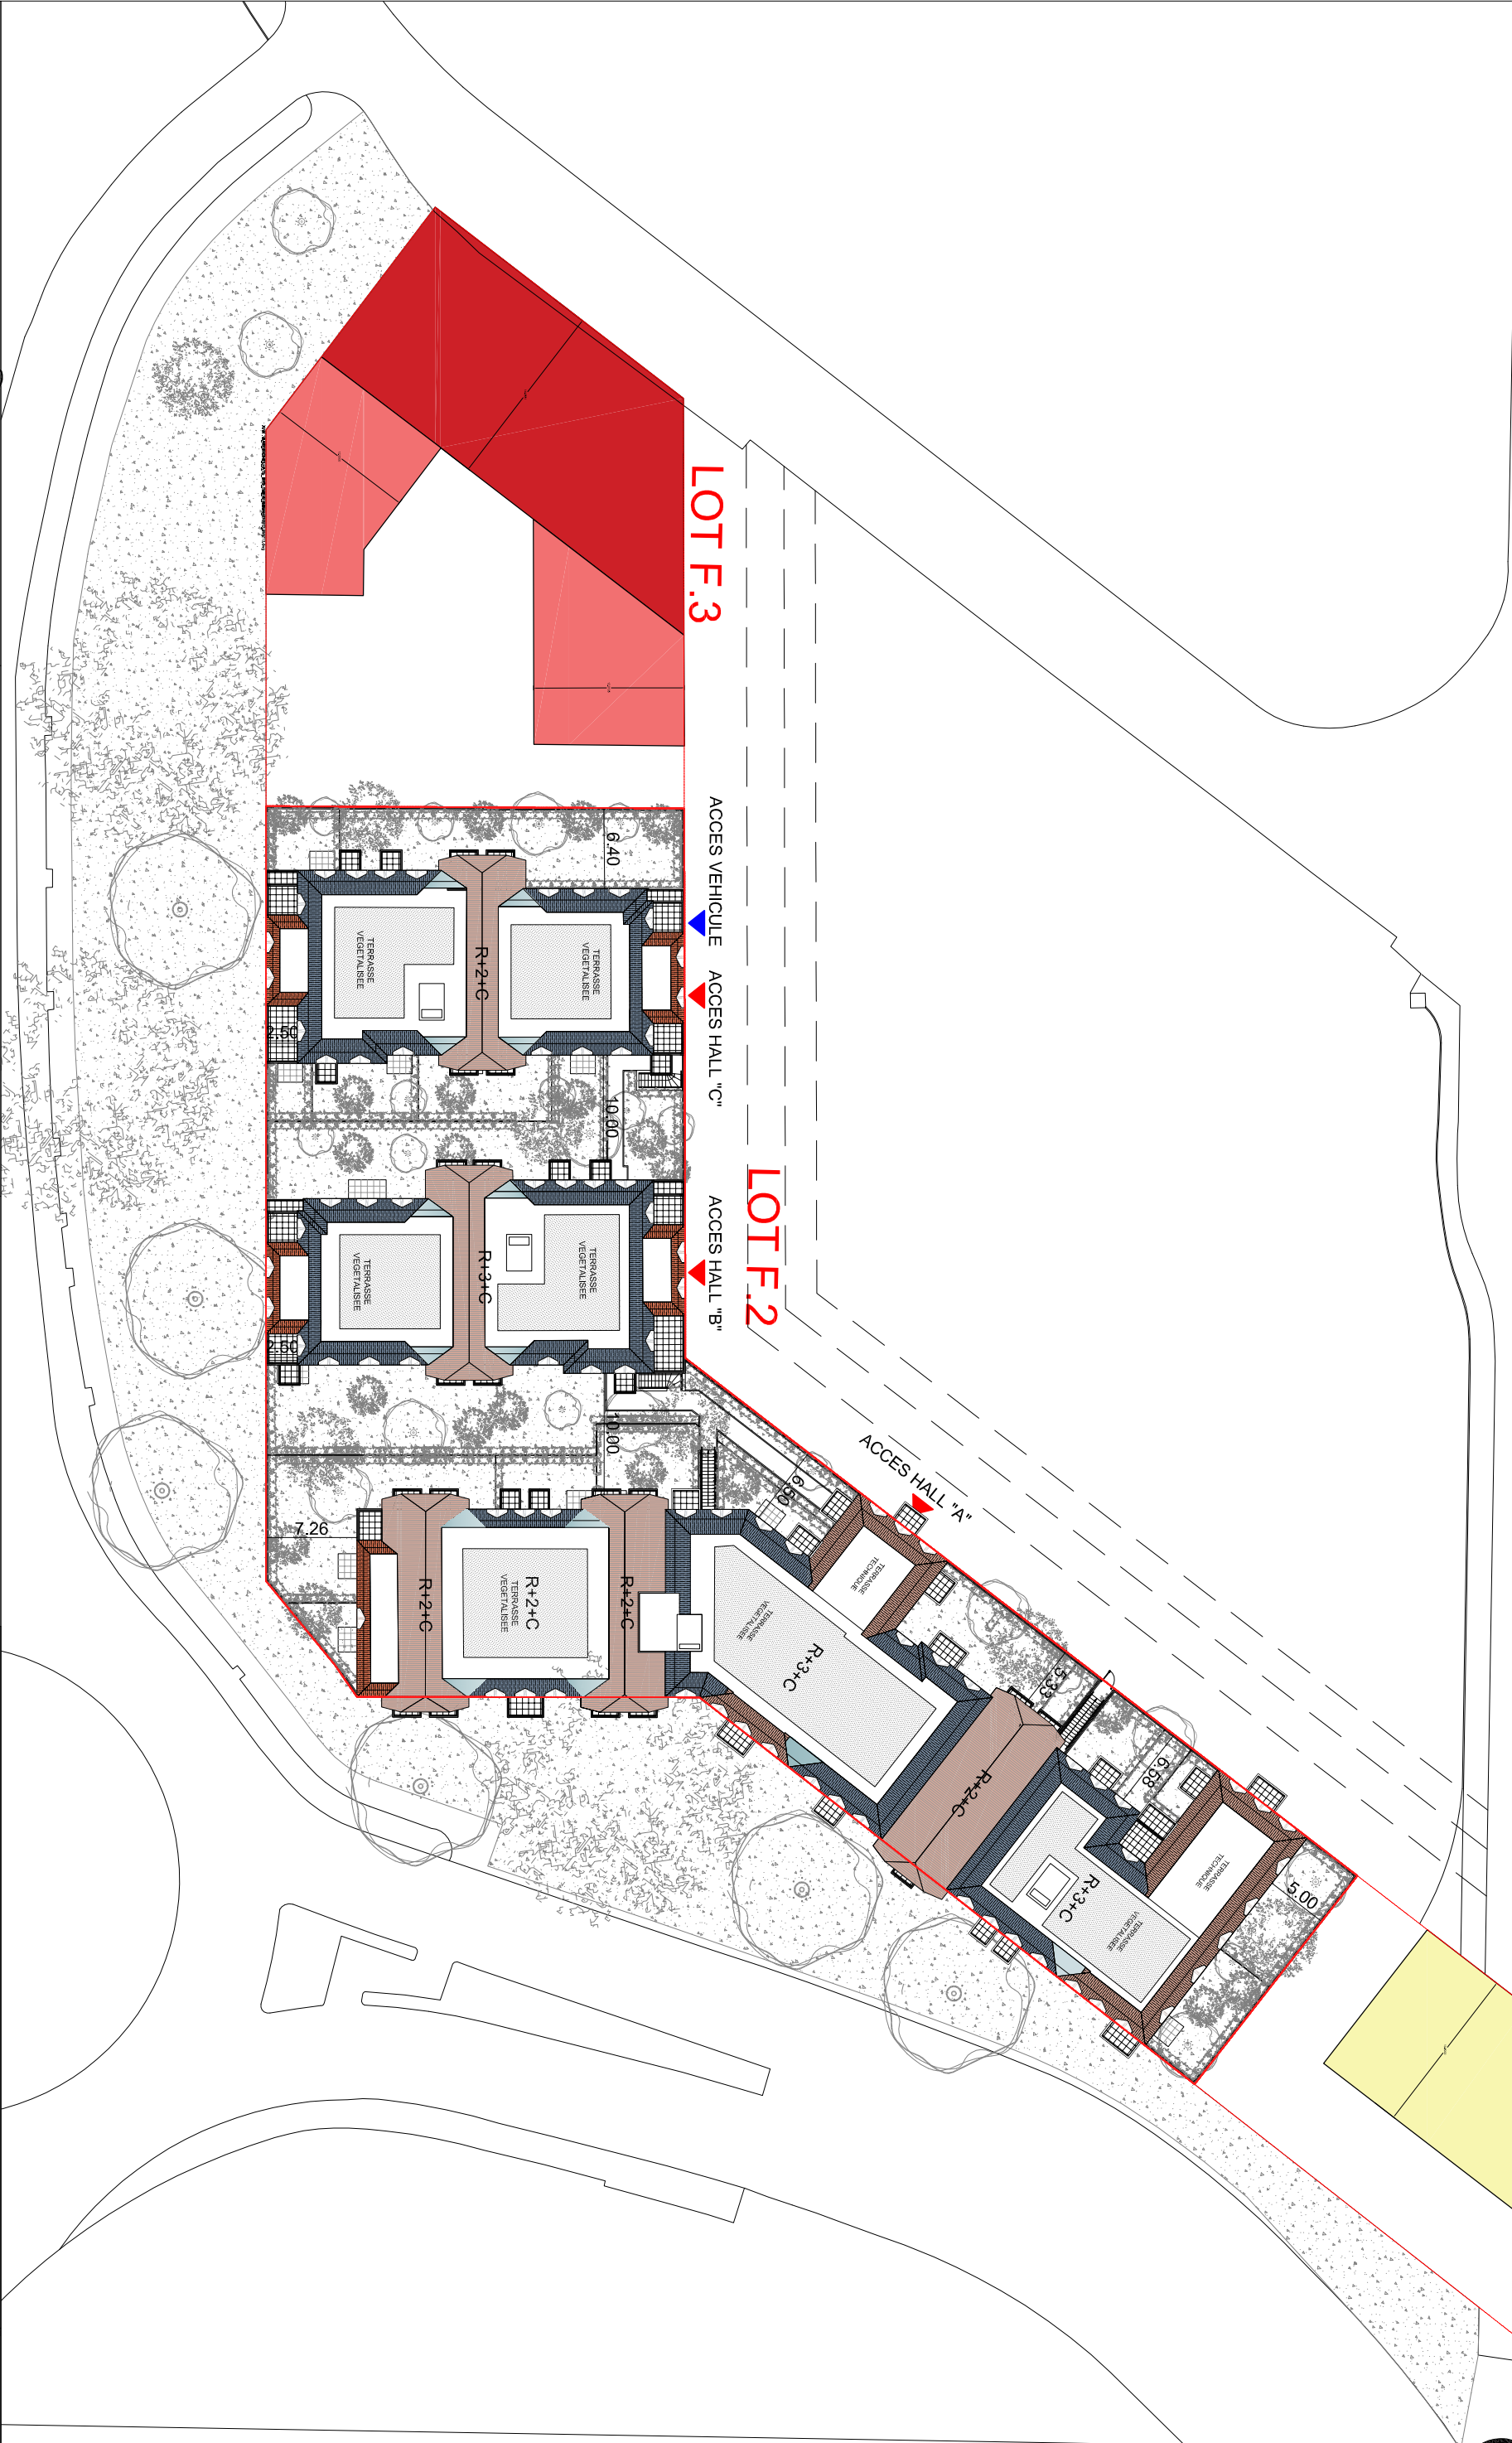

LOT F.3

LOT F.2

MAITRE D'OUVRAGE 2

MAITRE D'OEUVRE

PROJET

PERMIS DE CONSTRUIRE

DEC 2021

ATLAND

40 Avenue George V
75008 PARIS
01 40 72 30 09

DocuSigned by:

Lionel RICHARD

57E7750DA339403



Agence Laurent Fournet
architectes

26-30, rue du Pont Hardy - 77400 LAGNY-
laï : 01 64 02 13 69
fax : 01 64 30 50 56

AGENCE LAURENT FOURNET ARCHITECTES
S.F.L.A. R.L.
26-30, rue du Pont Hardy
77400 LAGNY-SUR-MARNE
Tél.: 01 64 02 13 69 - Fax: 01 64 30 50 56
SIRET: 539 225 399 00017 - APE 7111 7

Construction d'une RPA

Logements
77500 CHELLES

PLAN DE MASSE / PLAN DE TOITURE

ECH. 1/200

02

PC

2/5-F2-A