


LOT F.1b

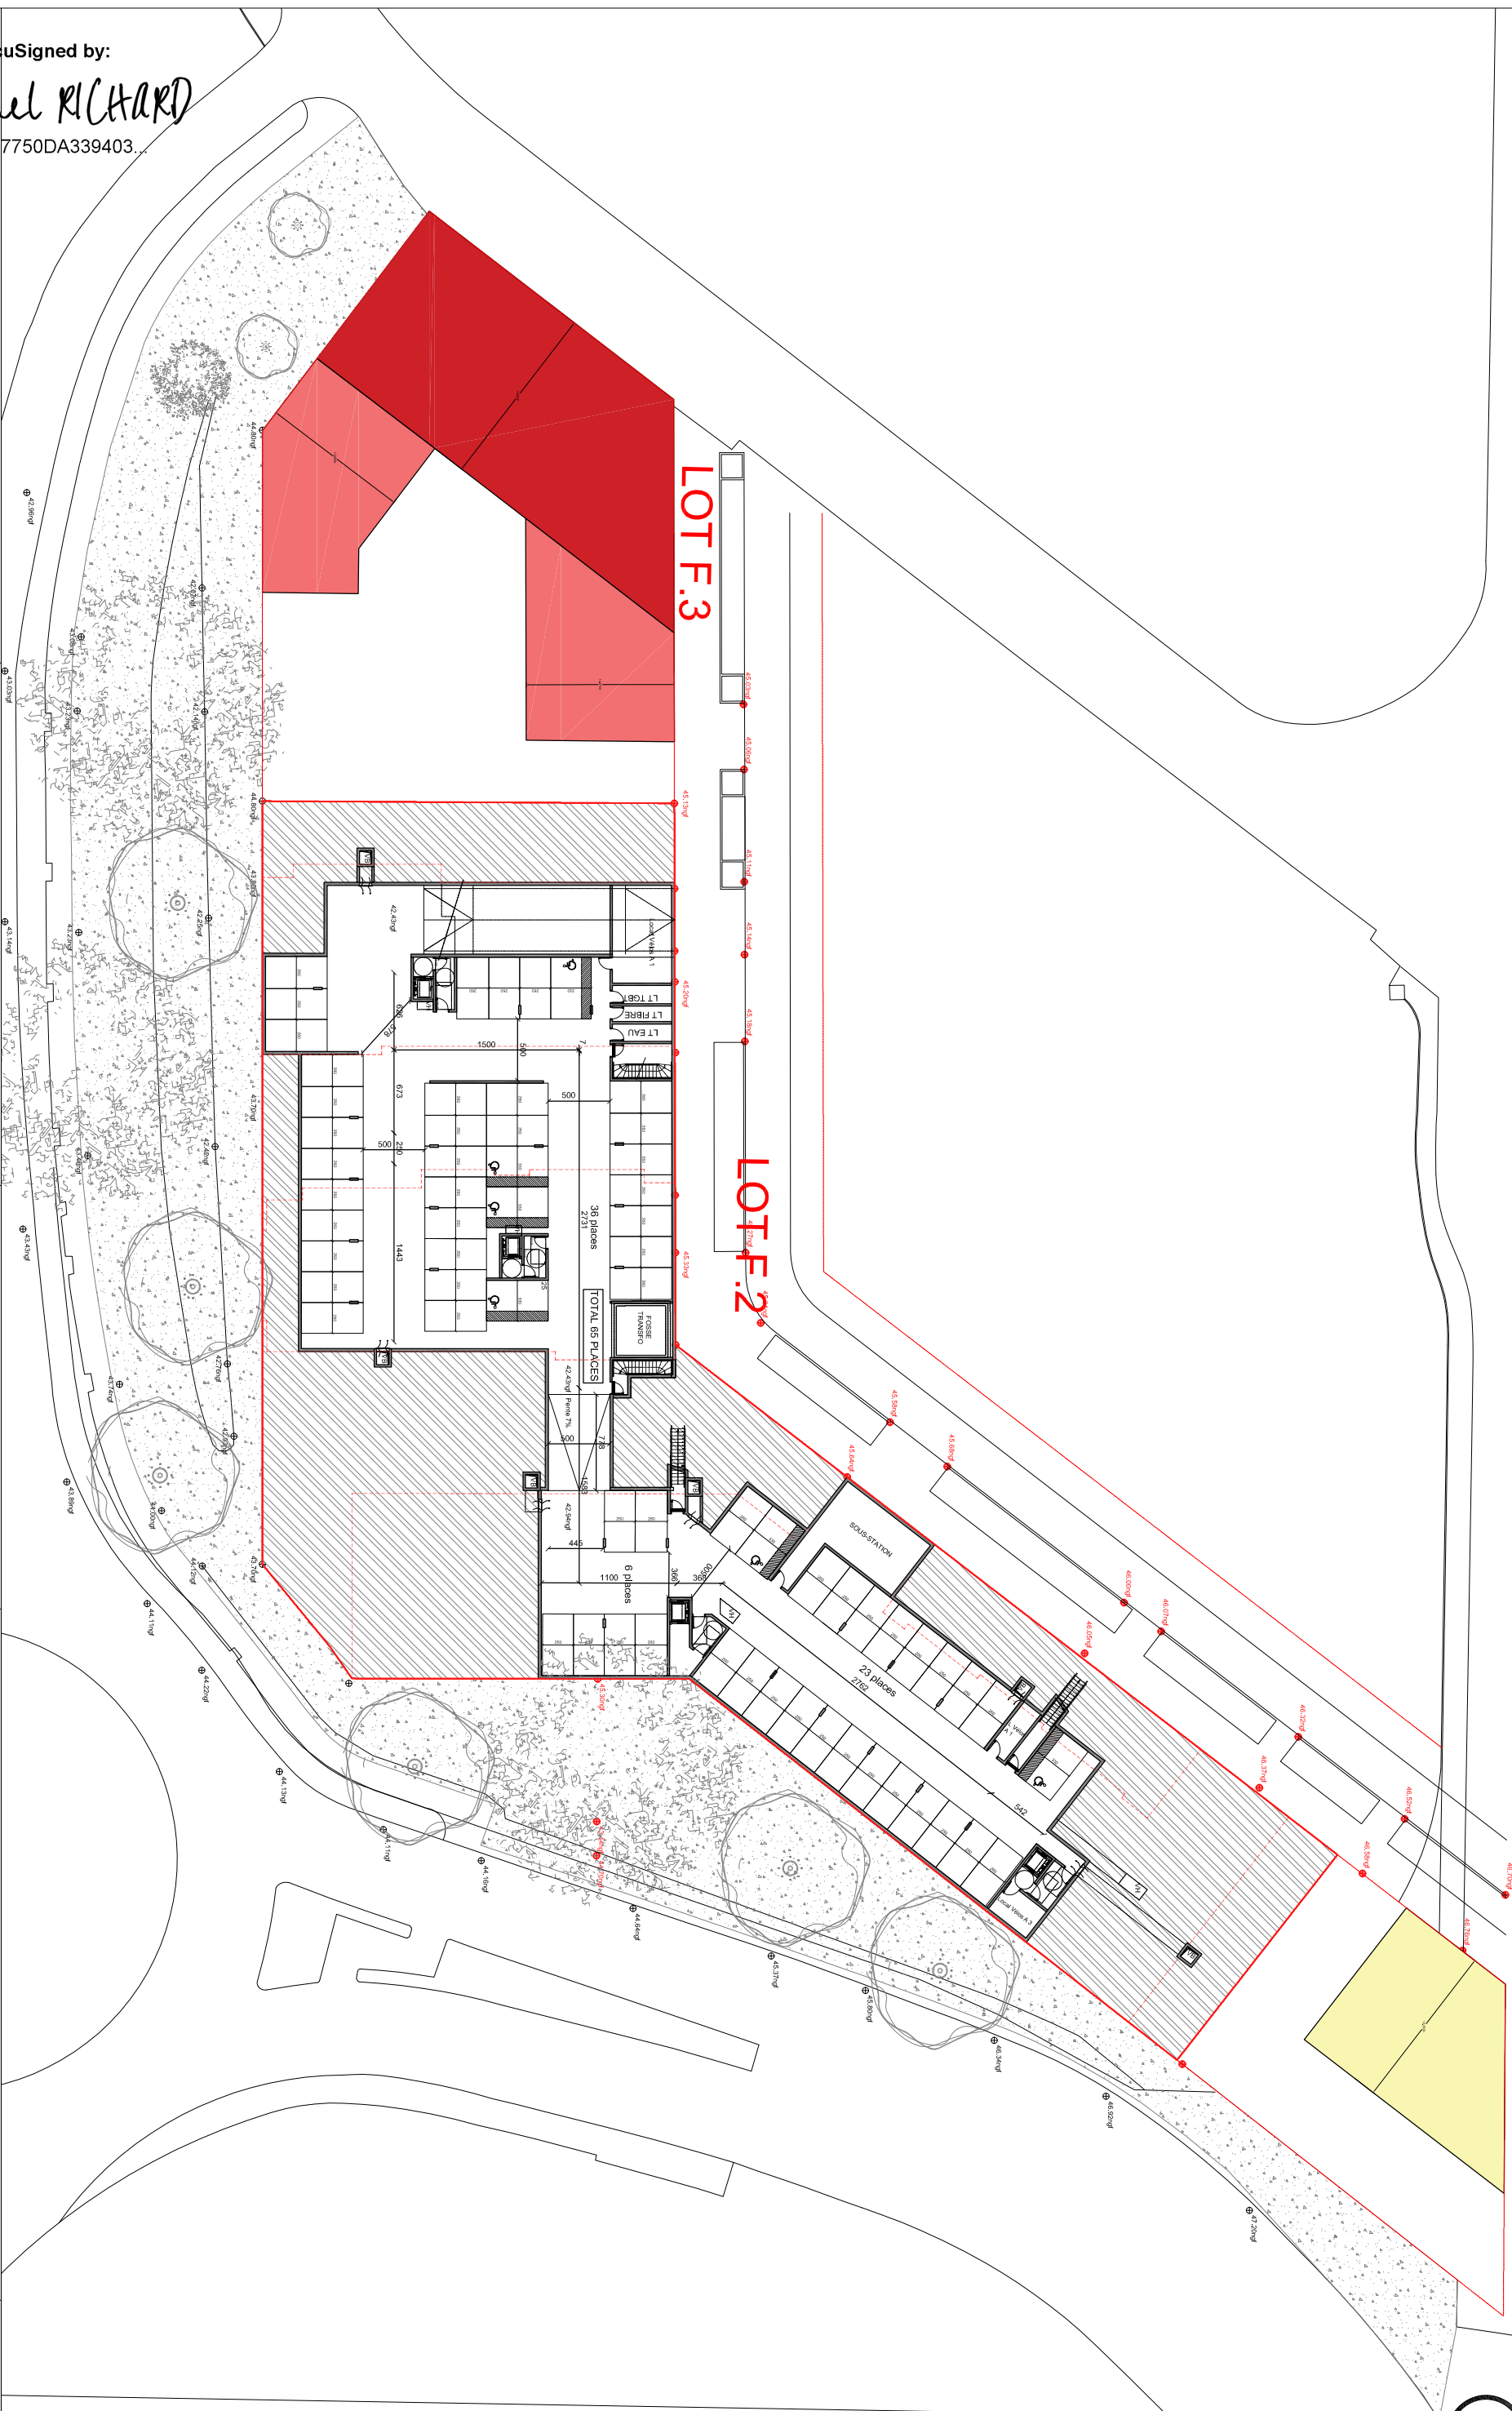

LOT F.3

LOT F.2

DocuSigned by:  
*Lionel RICHARD*  
 57E7750DA339403.



ATLAND  
 40 Avenue George V  
 75008 PARIS  
 01 40 72 30 09

MAITRE D'OUVRAGE 2



Agence Laurent Fournet  
 architectes  
 26-30, rue du Pont Hardy - 77400 LAGNY-SUR-MARNE - S.E.A.M.  
 tél : 01 64 02 13 69  
 fax : 01 64 30 50 56  
 AGENCE LAURENT FOURNET ARCHITECTES  
 77400 LAGNY-SUR-MARNE  
 TEL : 01 64 02 13 69  
 FAX : 01 64 30 50 56

MAITRE D'OEUVRE

PROJET

Construction d'une RPA  
 Logements  
 77500 CHELLES

PERMIS DE CONSTRUIRE

PLAN SOUS-SOL

AVRIL 2022

ECH. 1/400

06

PC  
F2-A