


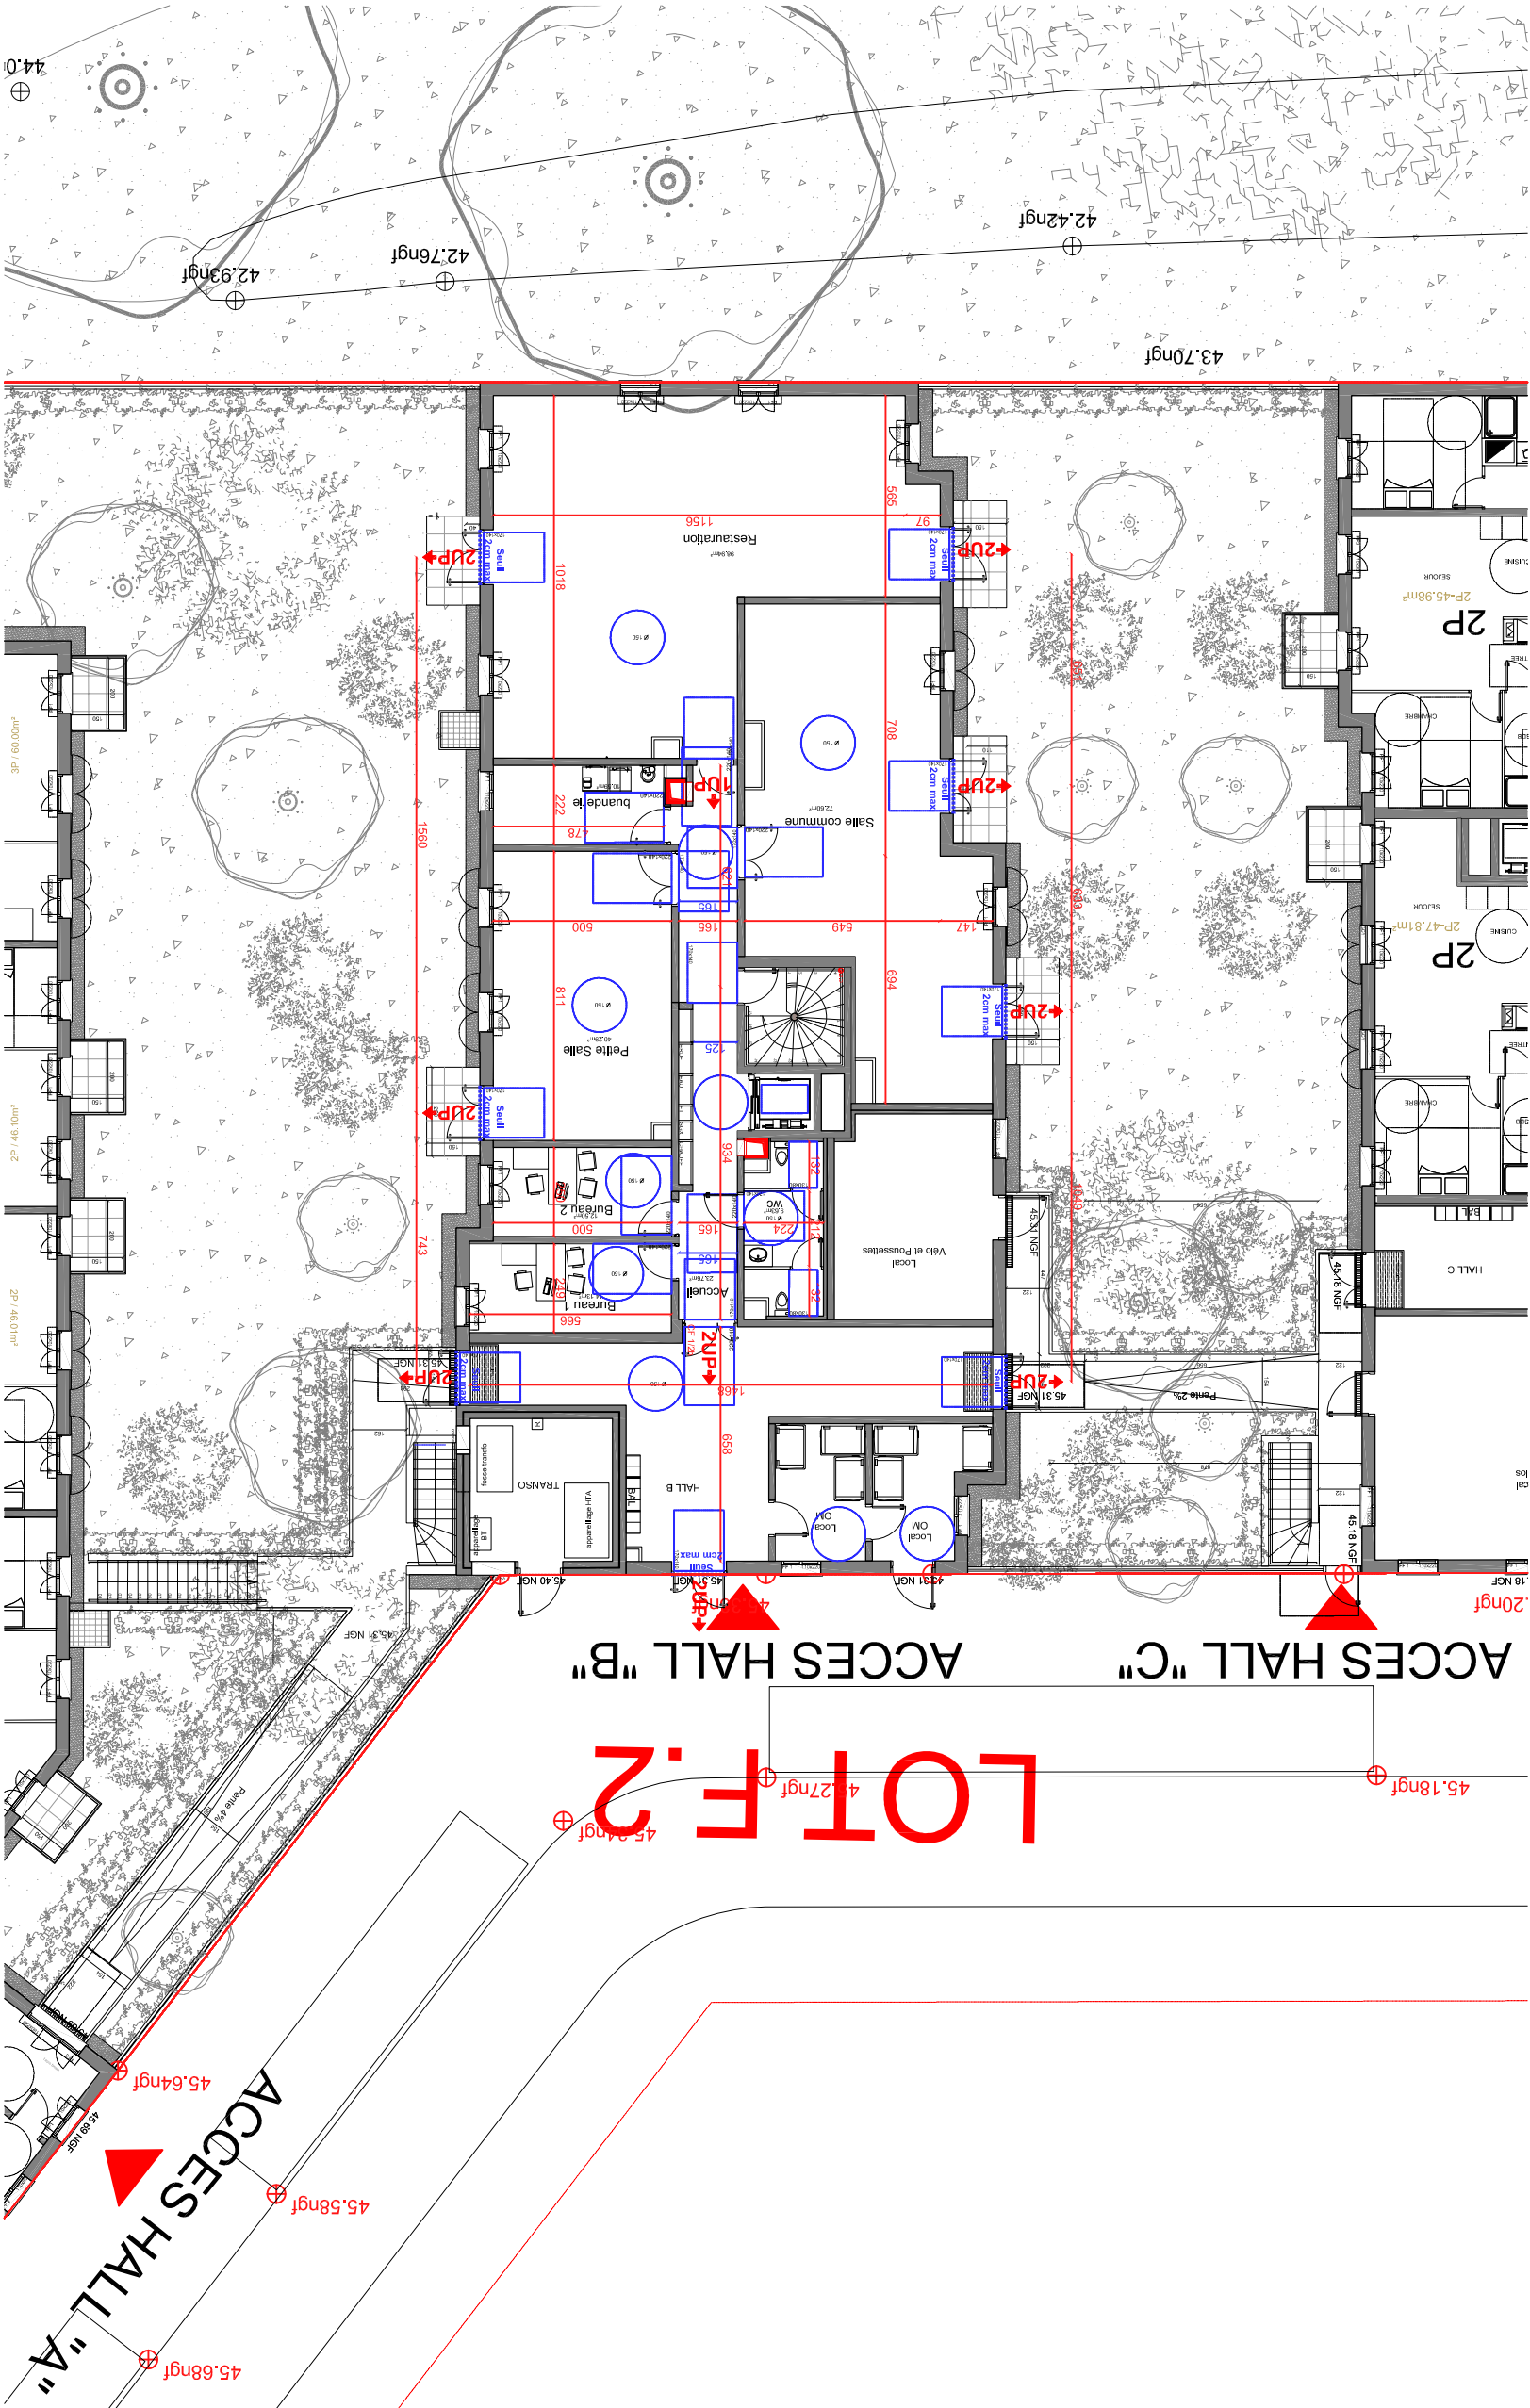

DocuSigned by:
Lionel RICHARD
57E7750DA339403...

MAITRE D'OUVRAGE 2		MAITRE D'OEUVRE		PROJET		PERMIS DE CONSTRUIRE	
ATLAND 40 Avenue George V 75008 PARIS 01 40 72 30 09		Agence laurent Fournet architectes 26-30, rue du Pont Hardy - 77400 LAGNY-SUR-MARNE tél : 01 64 02 13 69 fax : 01 64 30 50 56		Construction d'une RPA Logements 77500 CHELLES		PLAN D'ACCESSIBILITE DU RDC BATIMENT B	
AVRIL 2022		ECH. 1/200		01		PC 39/40 F2-A	