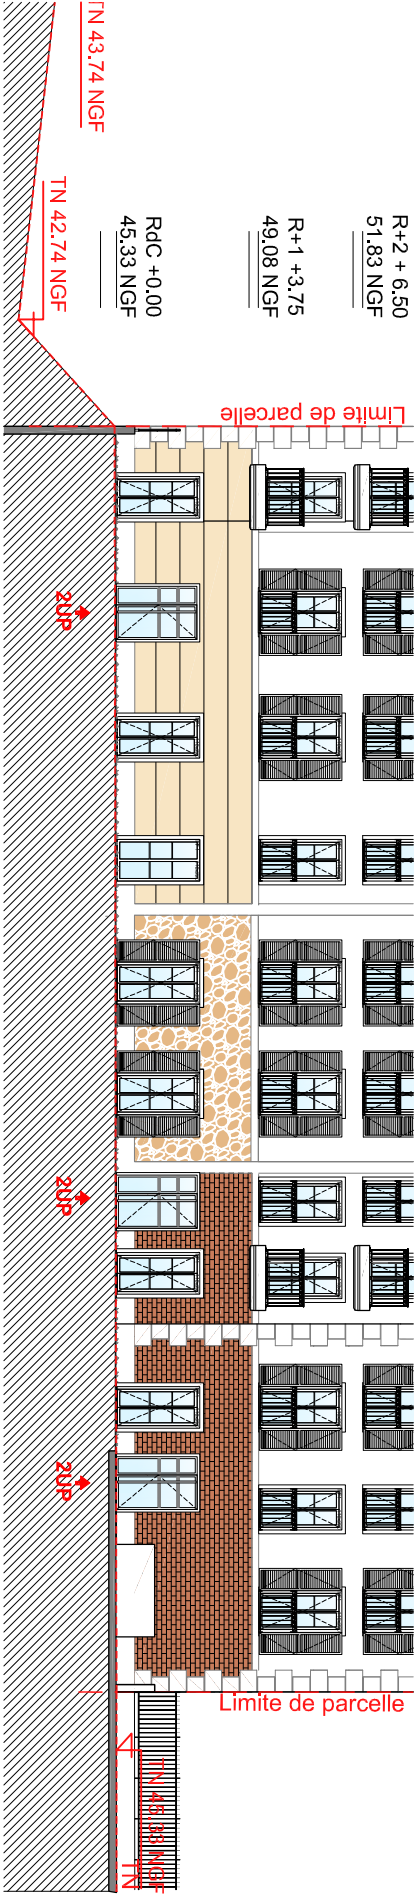
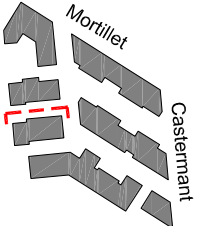
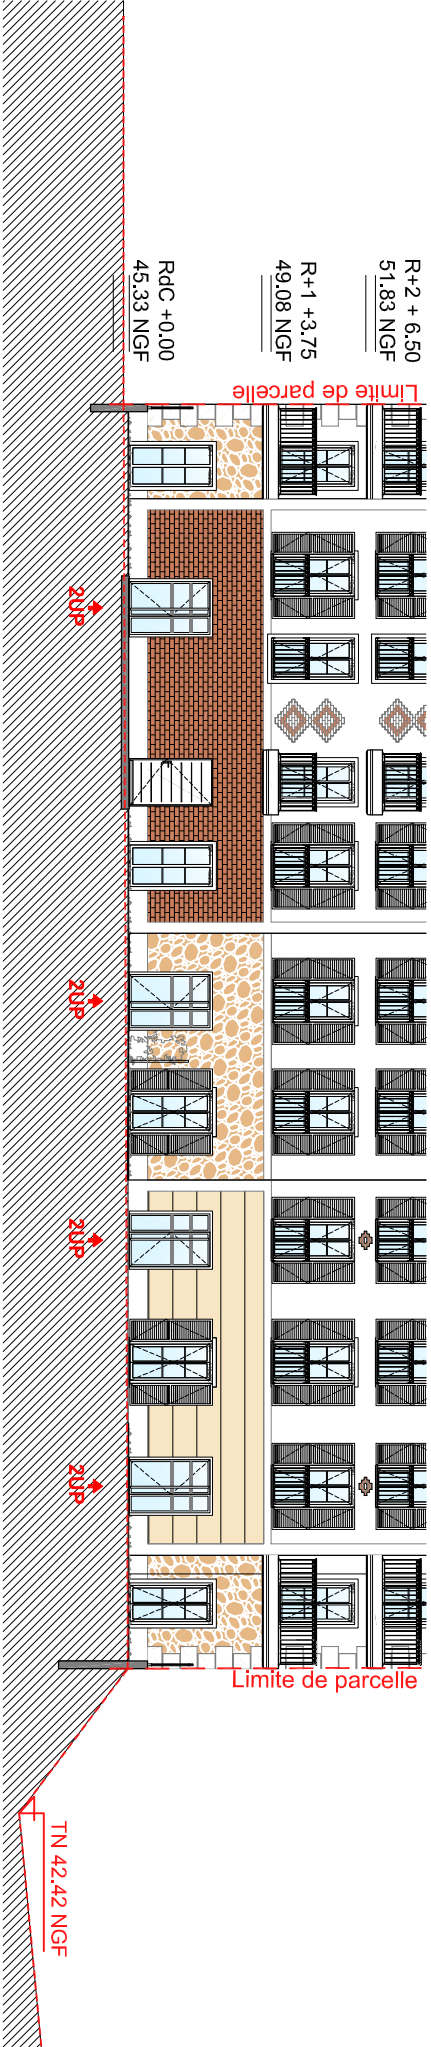
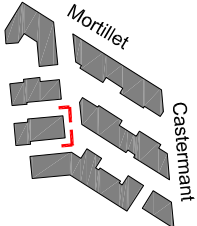
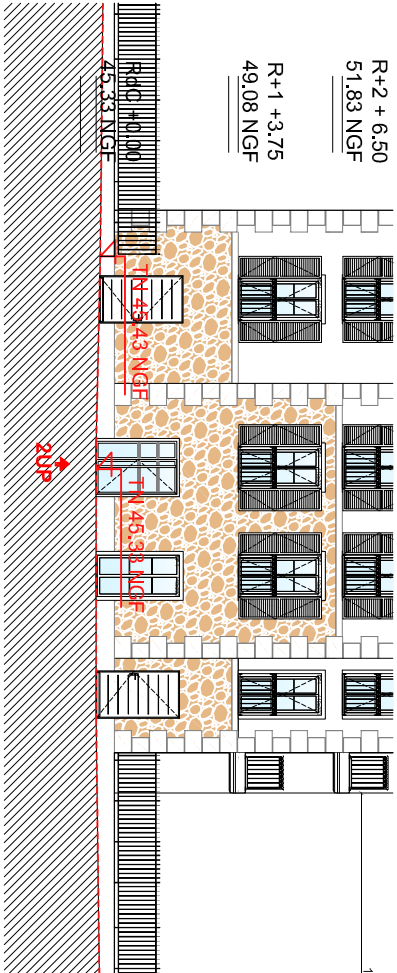


DocuSigned by:
Lionel RICHARD
57E7750DA339403...

MAITRE D'OUVRAGE 2		MAITRE D'OEUVRE	PROJET	PERMIS DE CONSTRUIRE	
ATLAND RÉSIDENTIEL ATLAND 40 Avenue George V 75008 PARIS 01 40 72 30 09		Agence Laurent Fournet architectes 26-30, rue du Pont Hardy - 77400 LAGNY-SUR-MARNE tel : 01 64 02 13 69 fax : 01 64 30 50 56 AGENCE LAURENT FOURNET ARCHITECTES 77400 LAGNY-SUR-MARNE tel : 01 64 02 13 69 fax : 01 64 30 50 56	Construction d'une RPA Logements 77500 CHELLES	FACADES D'ACCESSIBILITE DU RDC BATIMENT B	
				AVRIL 2022	
				ECH. 1/200	
				02	PC 39/40 F2-A