



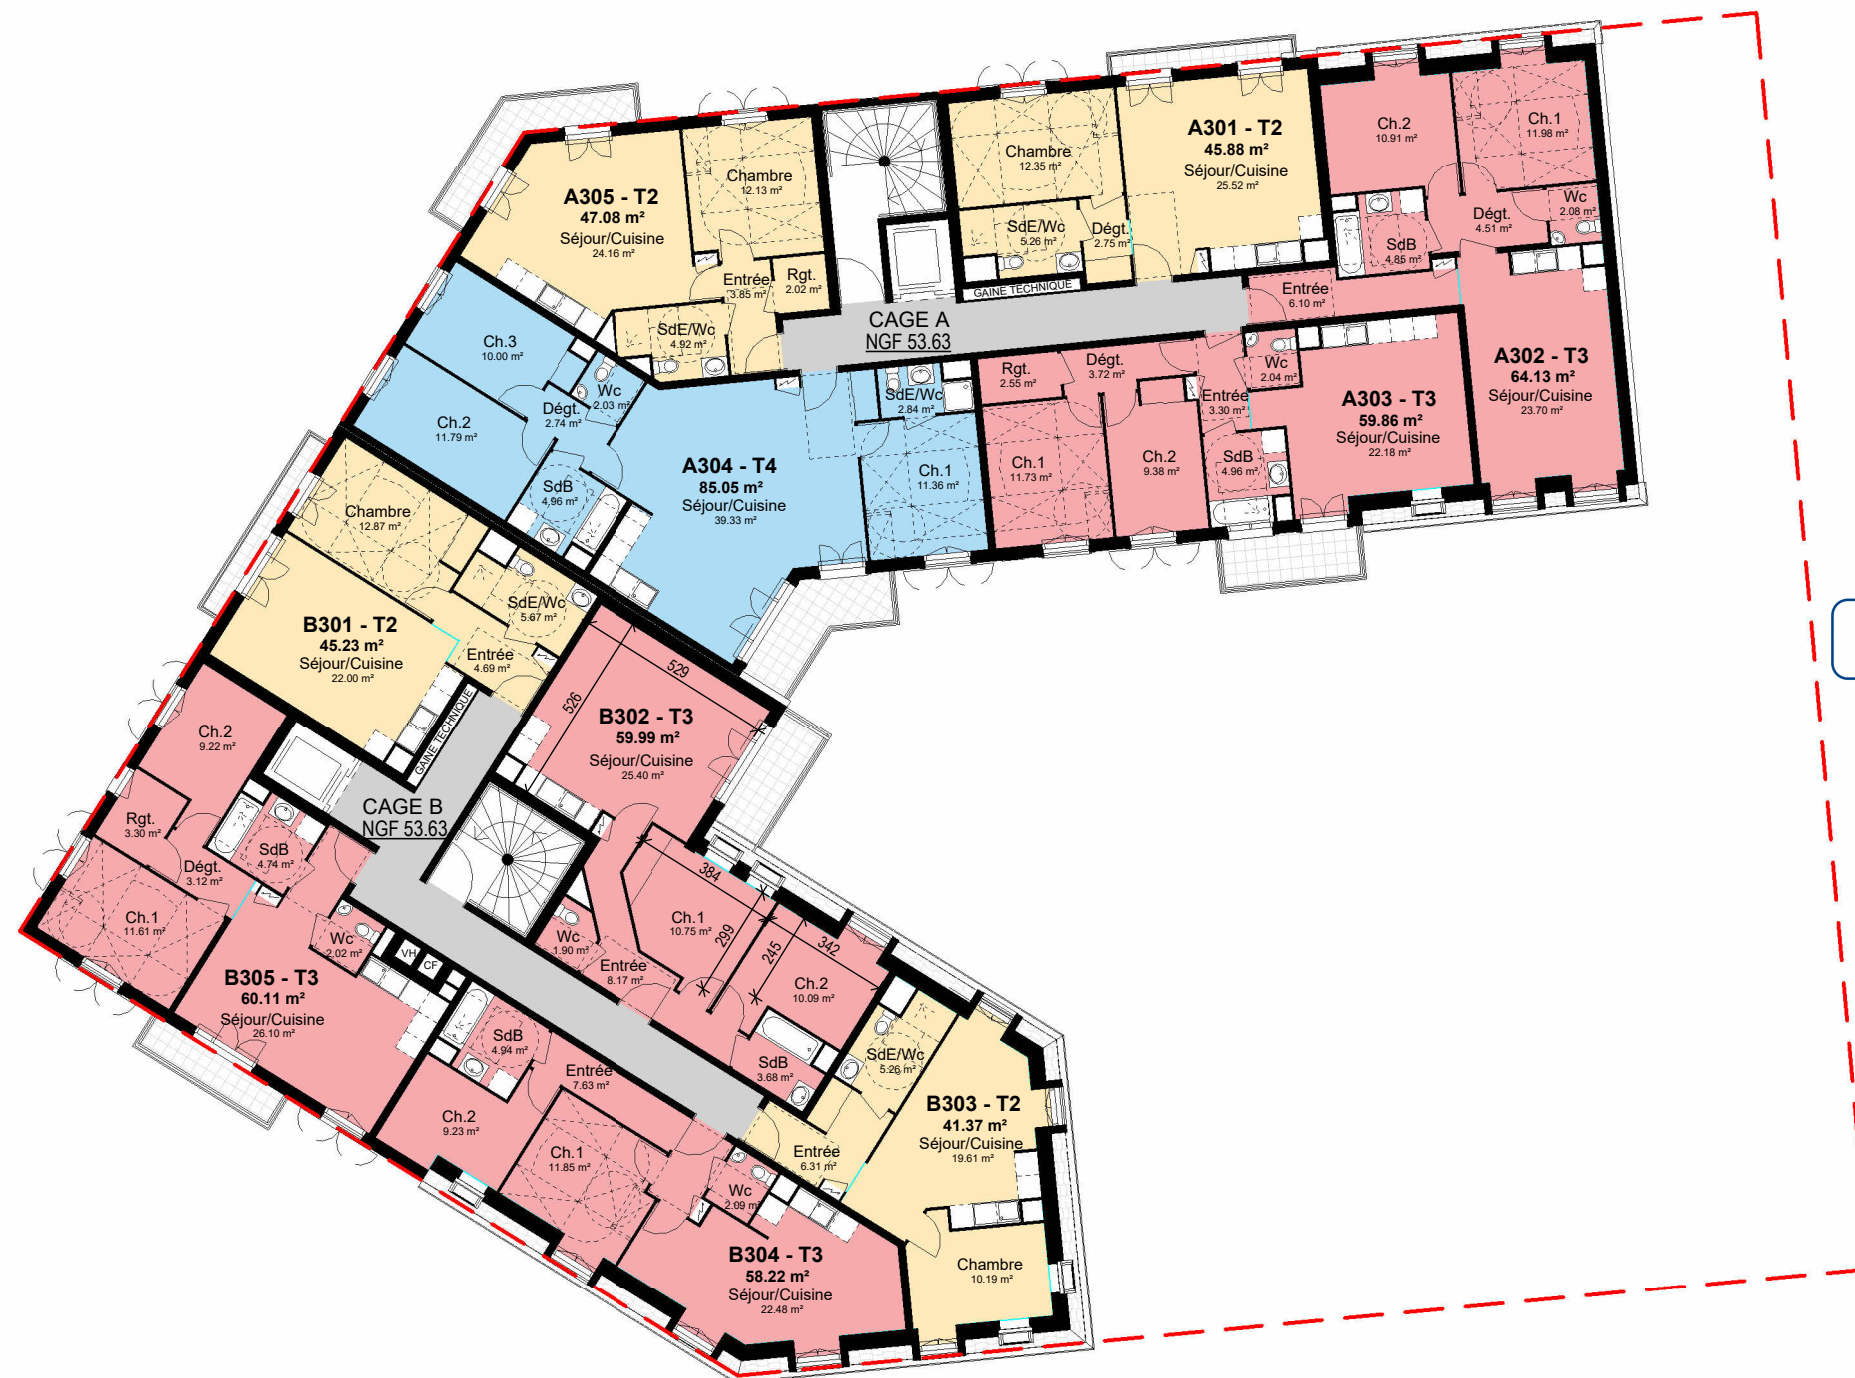

DocuSigned by:
Eric LASCOMPES
57ECECD04EE0445...

MASTRANDREAS
ARCHITECTES
51, Bd Auguste Blanqui - 75013 Paris
☎ : 01.45.81.00.04 ✉ : architectes@aau-mastrandreas.fr
S.a.r.l au capital de 500 000€ - Siret 390 655 249 000 14 - APE 742 A

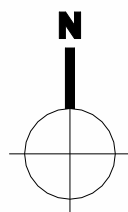

Architecte		Maître d'ouvrage 3		40 Lgts	77500 - CHELLES ZAC Castermant - Lot F3 - OAP n°5	PLAN DU 3EME ETAGE	Echelle - 1 : 200	Pièce graphique PC-A 05-F3
							20 Déc. 2021	