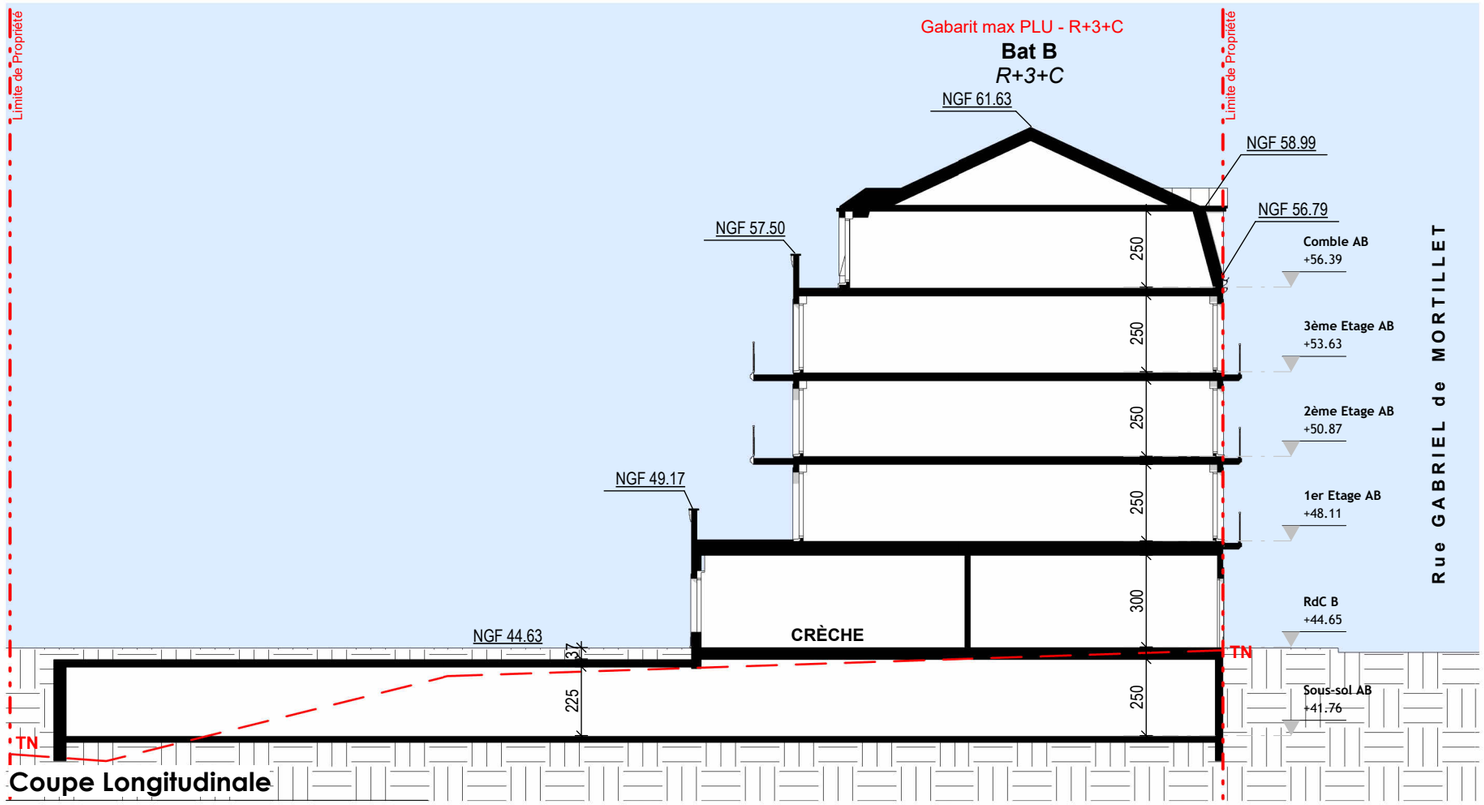

Coupe Longitudinale

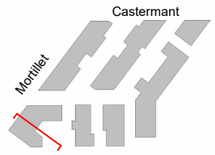

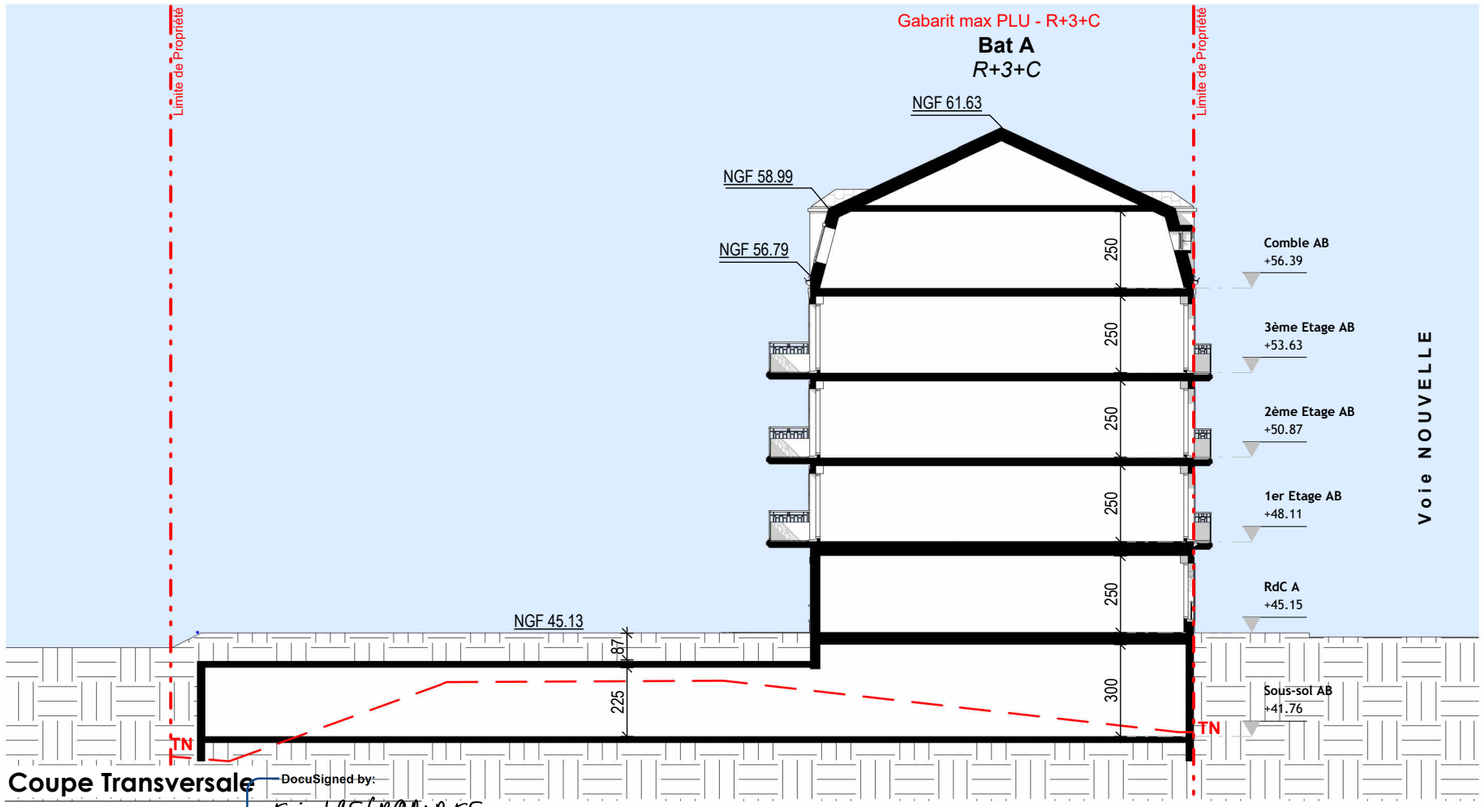

Coupe Transversale

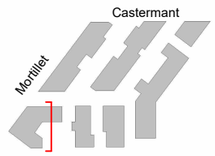

DocuSigned by:
Eric LASCROMPES
57ECECD04FE0445...

MASTRANDREAS ARCHITECTES
51, Bd Auguste Blanqui - 75013 Paris
: 01.45.81.00.04 : architectes@aau-mastrandreas.fr
S.a.r.l au capital de 500 000€ - Siret 390 655 249 000 14 - APE 742 A

0 2 4 6 8 10 m

Architecte: MASTRANDREAS ARCHITECTES	Maître d'ouvrage 3: in'li Groupe ActionLogement	40 Lgts	77500 - CHELLES ZAC Castermant - Lot F3 - OAP n°5	COUPES SUR LE TERRAIN NATUREL	Echelle - 1 : 200 15 Avril 2022	Pièce graphique PC-PC3-F3