
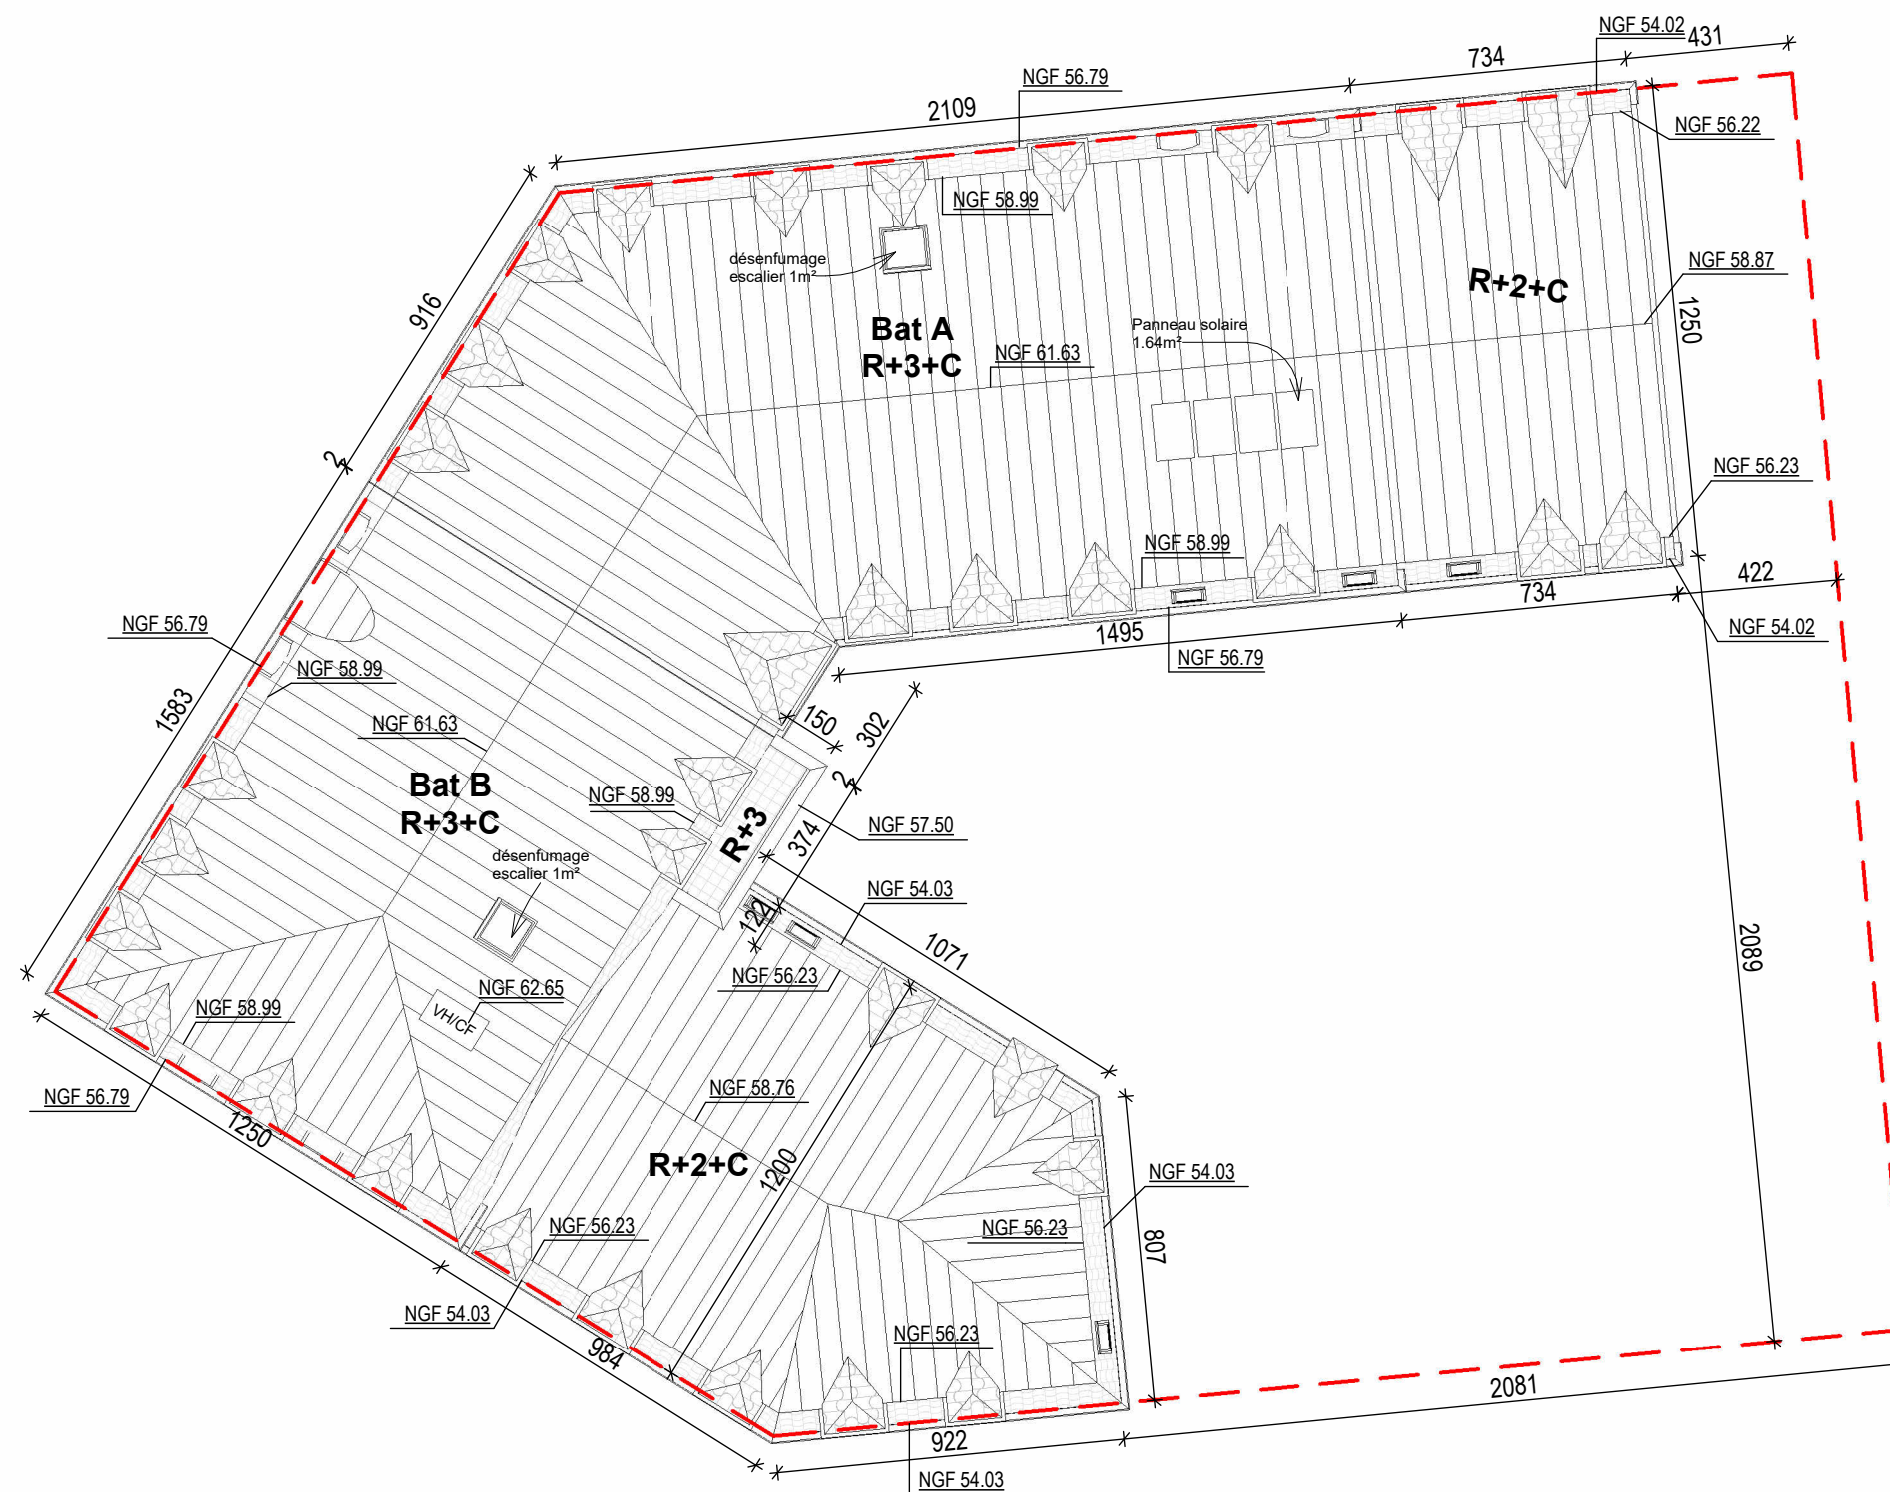


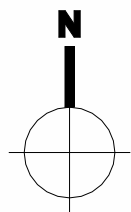

MASTRANDREAS
ARCHITECTES
51, Bd Auguste Blanqui - 75013 Paris
T : 01.45.81.00.04 E : architectes@aau-mastrandreas.fr
S.a.r.l au capital de 500 000€ - Siret 390 655 249 000 14 - APE 742 A
DocuSigned by:

Eric USCROMPES

57ECCD04F0445...

in'li
Groupe ActionLogement

40 Lgts

77500 - CHELLES
ZAC Castermant - Lot F3 - OAP n°5

TOITURE

Echelle - 1 : 200
15 Avril 2022

Pièce graphique
PC-PC5-F3-C

