


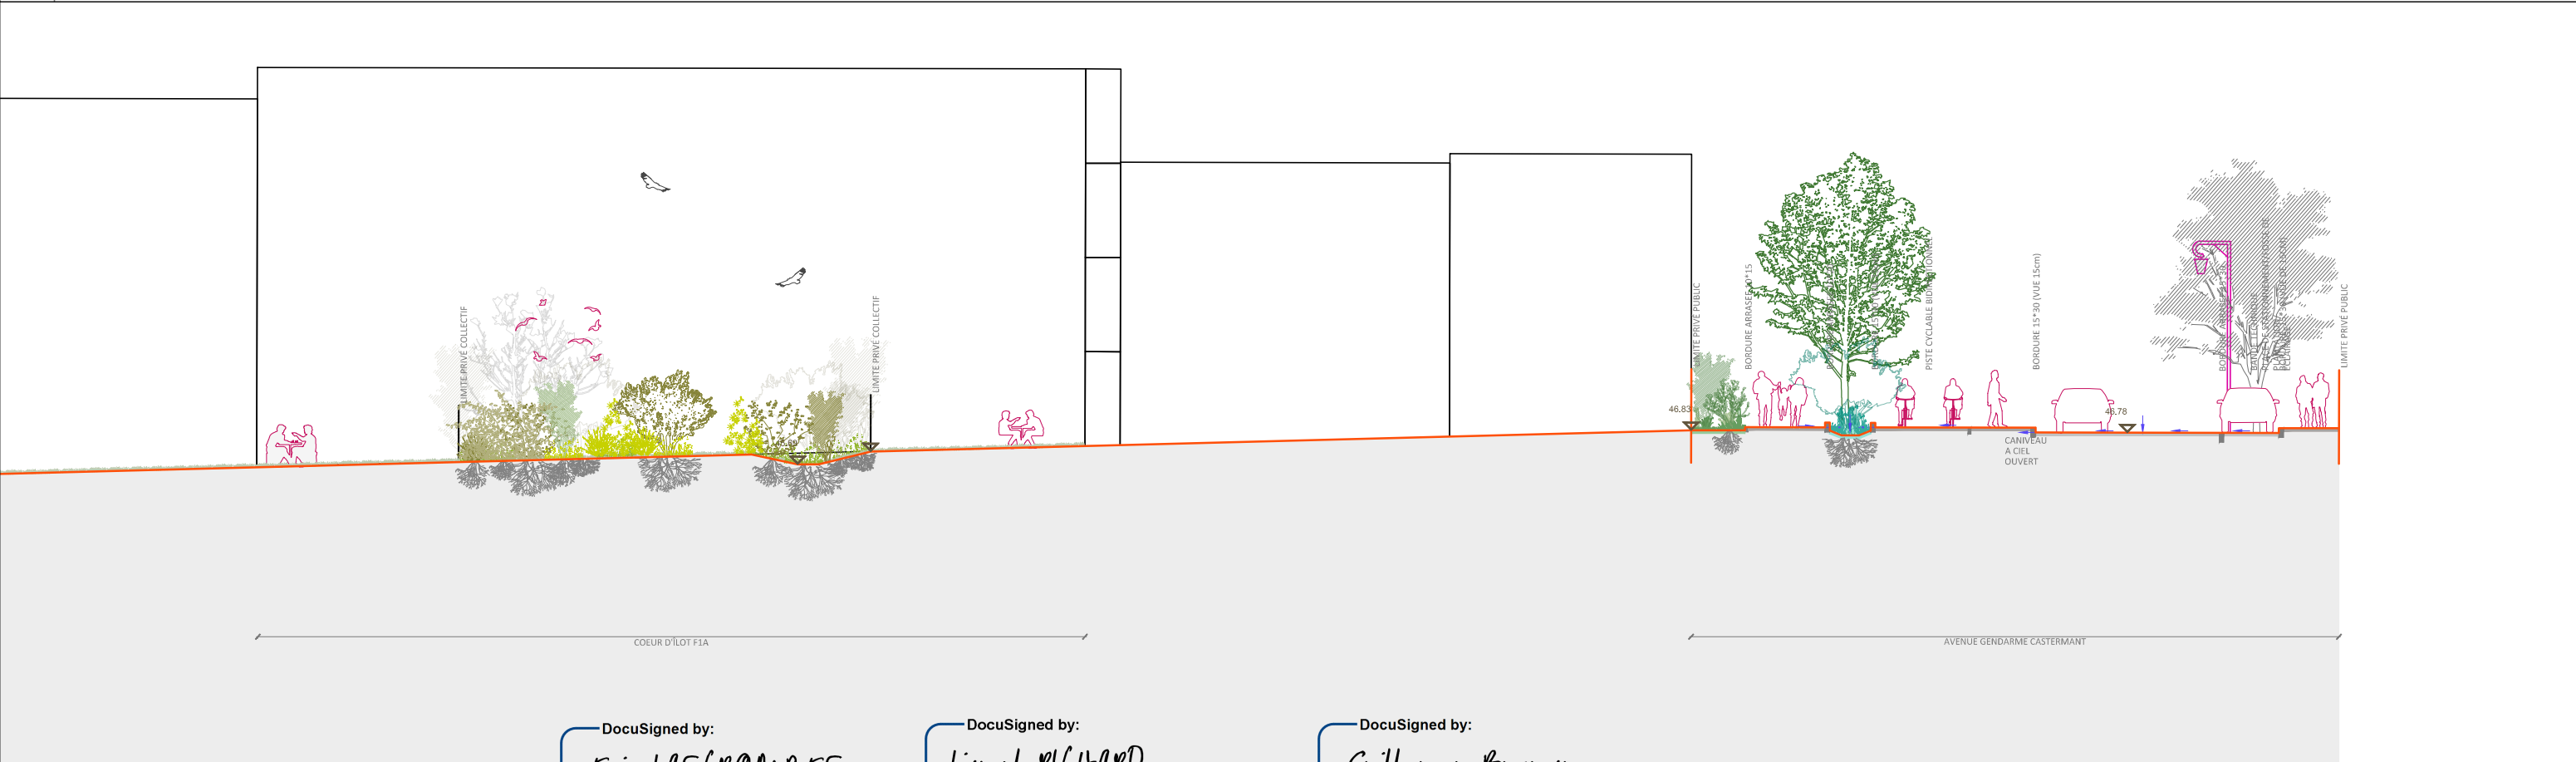

DocuSigned by:
Eric USCROMPES
57ECECD04EE0445...

DocuSigned by:
Lionel RICHARD
57E7750DA339403...

DocuSigned by:
Guillaume Bugnon
A5E84FD55D1B44A...

CHELLES
QUARTIER
HALLES CASTERMANT
PROJET DES ESPACES PUBLICS

MAITRISE D'OUVRAGE
SCCV CHELLES CASTERMANT F1
SCCV ATLAND CHELLES RPA

MAITRISE D'OEUVRE DES ESPACES EXTERIEURS:
AGENCE TN PLUS, paysagistes
30, bvd Richard-Lenoir, 75011 PARIS
tél.: 01 43 55 42 07 / fax.: 01 43 55 42 21 /
e-mail.: agence@tnplus.fr

ARCHITECTE - URBANISTE COORDONATEUR DE LA ZAC
SATHY
13 Passage Dartois Bidot, 94100 Saint Maurice des Fosses
tél.: 01 48 83 39 61

BUREAU D'ETUDE VRD
URBATEC
24, place Fulgence Bienvenue, 77600 Bussy Saint Georges
tél.: 06 11 63 69 13

BUREAU D'ETUDE ENVIRONNEMENT
TERAO
24, cite de Trevis, 75009 Paris
tél.: 01 42 46 06 63

TITRE : **COUPE NORD-SUD**

CODE/N°: **PC 3-G-Pay**
ECHELLE: **1/200**
PHASE: **AVP**

DATE : **AVRIL 2022**
EMMETEUR : **TN PLUS**