
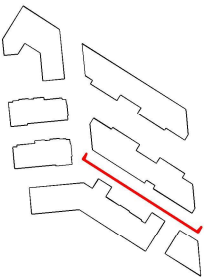



- 01 Zinc
- 02 Arboise
- 03 Tuile
- 04 Enduit joint creux
- 05 Pierre meulière

- 06 Brique
- 07 Enduit blanc ca

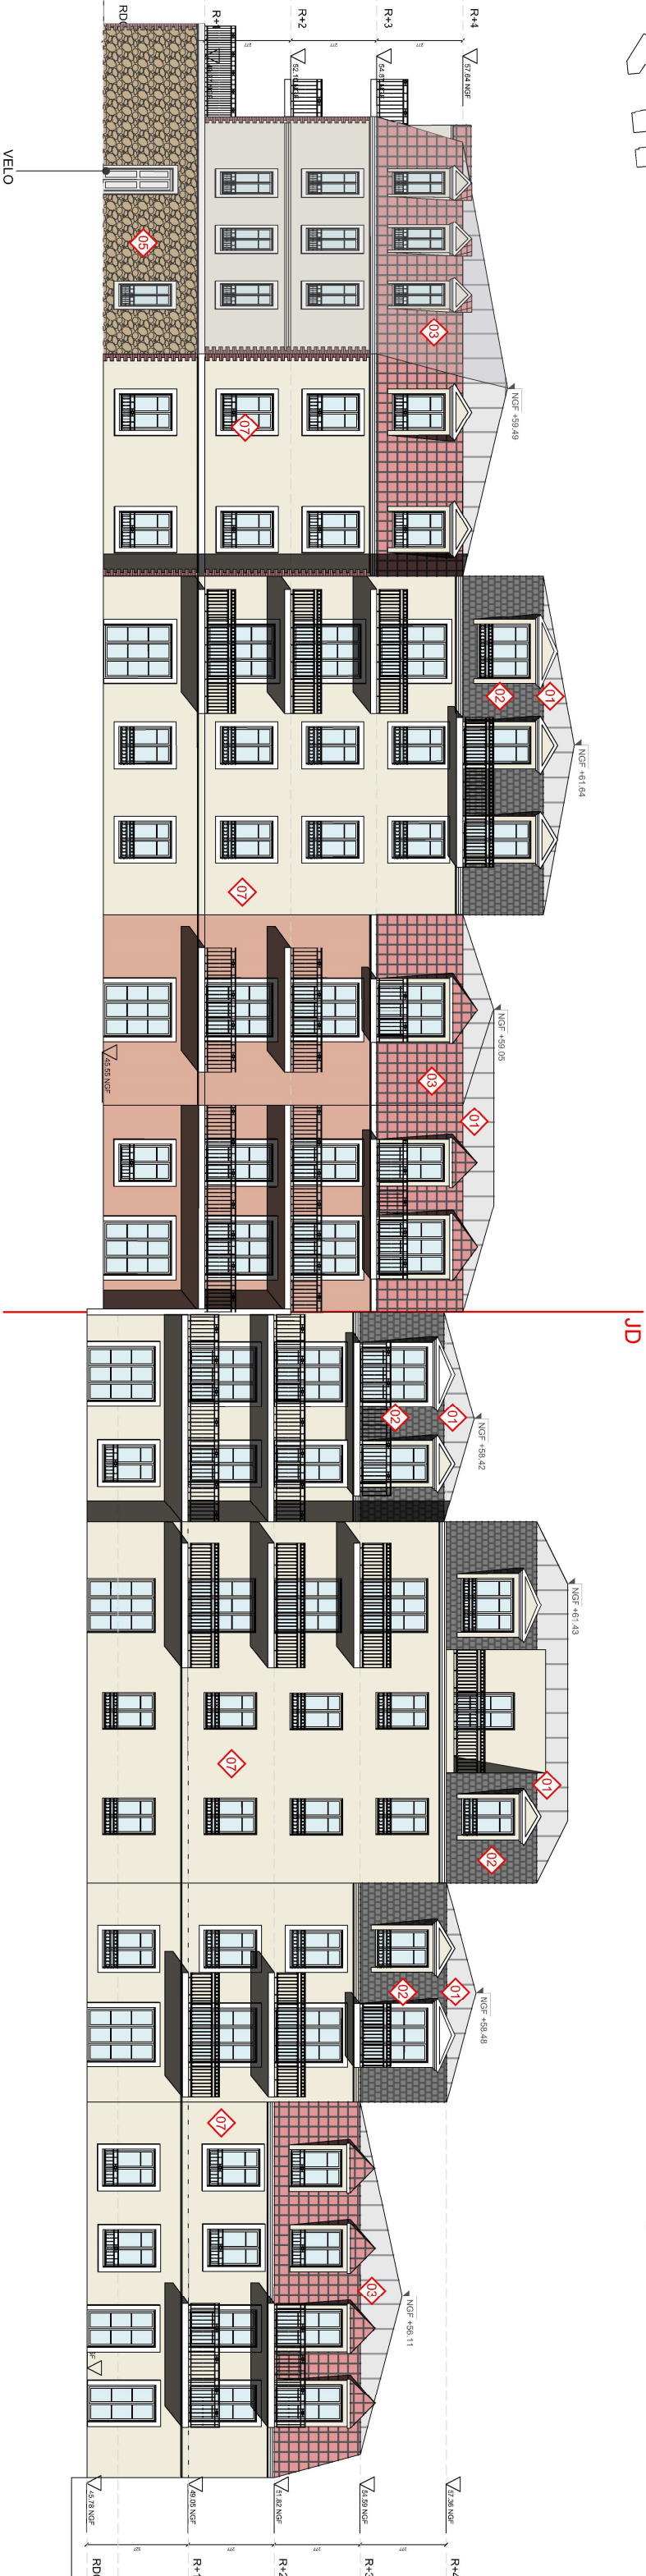

- 01 Zinc
- 02 Arboise
- 03 Tuile
- 04 Enduit joint creux
- 05 Pierre meulière

- 06 Brique
- 07 Enduit blanc ca

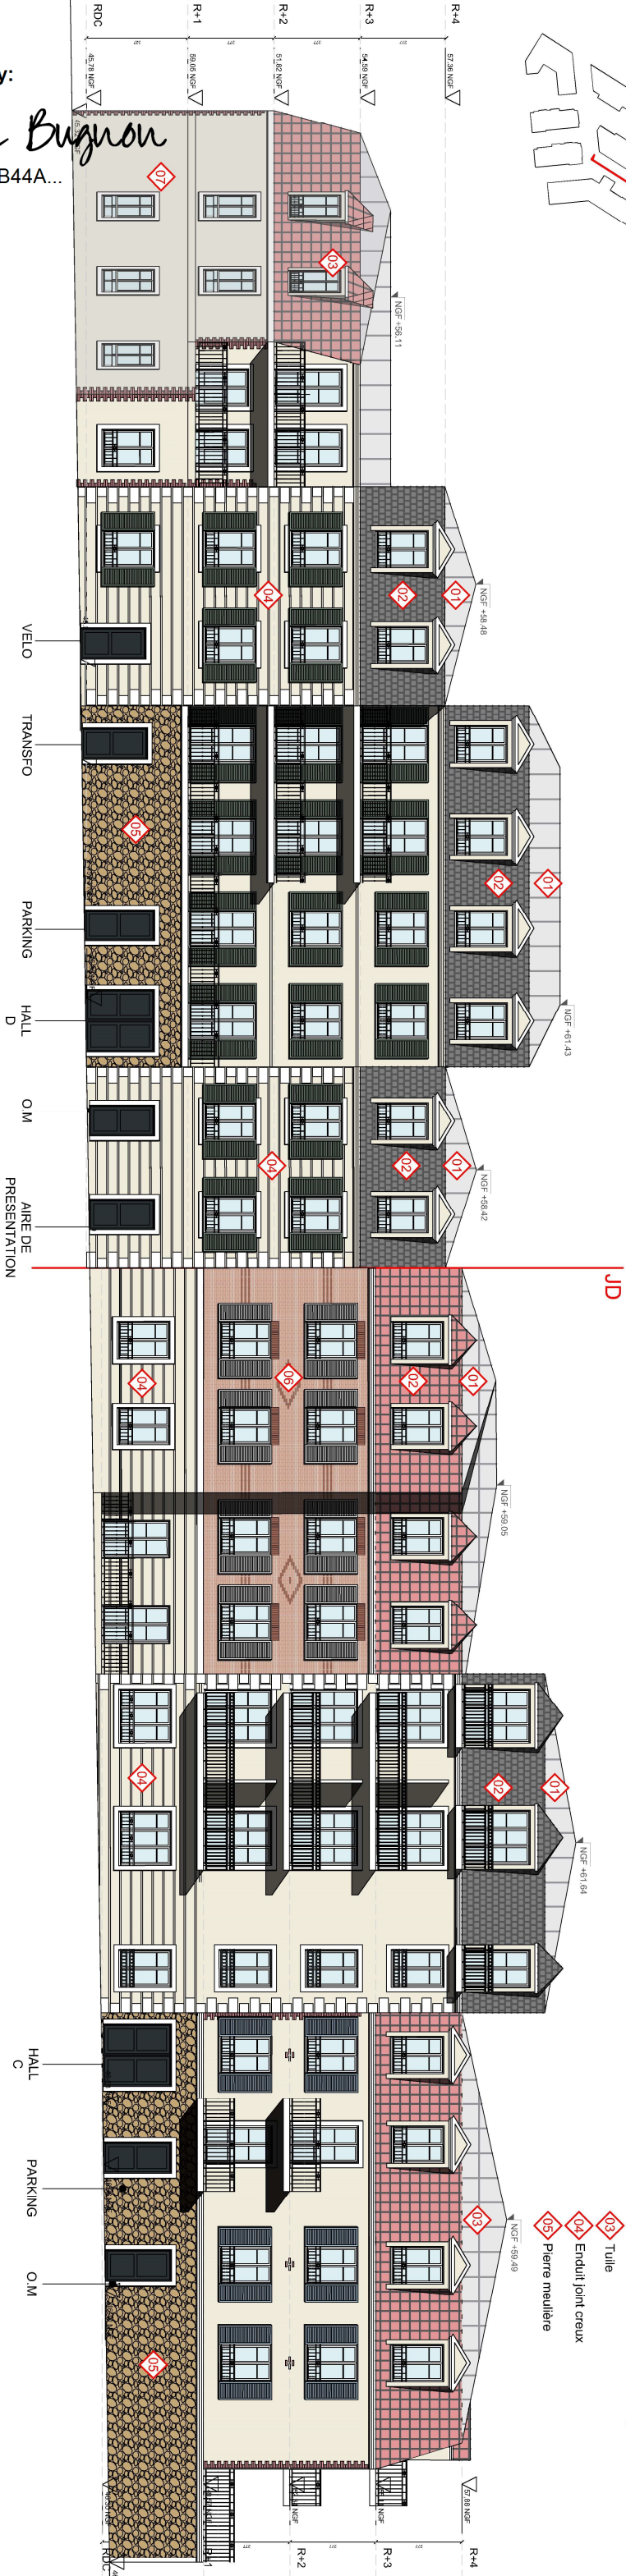

DocuSigned by:

Guillaume Bugnon

A5E84FD55D1B44A...

MAITRISE D'OUVRAGE 1
SCCV CHELLES CASTERMANT F1

MAITRISE D'OEUVRE
SATHY

SATHY

13, PASSAGE DU MOULIN
94100 ST-MANR
RCS Paris 531 667 716
TVA FR 46 538 076 716

Avenue du Gencerme Castermant

VILLE DE CHELLES

PC 5-F1-B | Plan des façades et des toitures - Lot F1 - façade planche B

REVISION	DATE	PHASE	ECHELLE	NIVEAU	REVISION
SATHY	21/04/2022	PCVD	1/200	-	SATHY