



- | | | | |
|----|--------------------|----|--------------------|
| 01 | Zinc | 03 | Brique |
| 02 | Ardoise | 07 | Enduit blanc cassé |
| 03 | Tuile | | |
| 04 | Enduit joint creux | | |
| 05 | Pierre meulière | | |

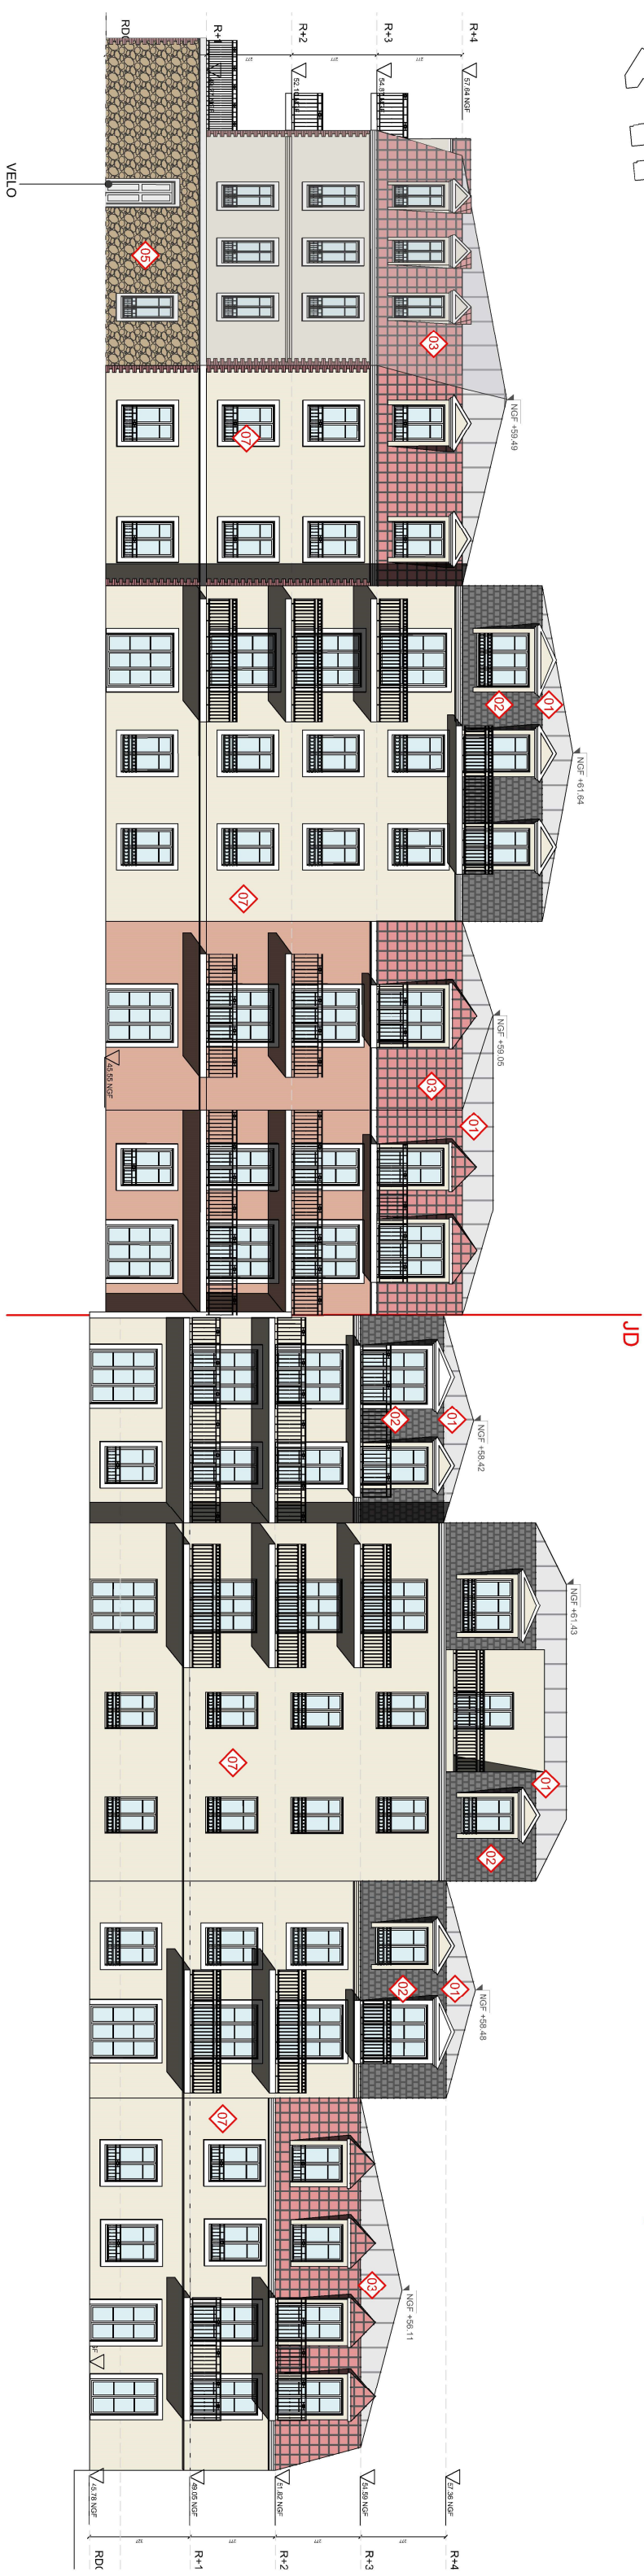

- | | | | |
|----|--------------------|----|--------------------|
| 01 | Zinc | 06 | Brigue |
| 02 | Abboise | 07 | Enduit blanc cassé |
| 03 | Tuile | | |
| 04 | Enduit joint creux | | |
| 05 | Pierre maillière | | |

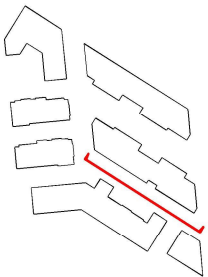

DocuSigned by:

Guillaume Bugnon

5E84FD55D1B44A

MAITRISE D'OUVRAGE 1
SCCV CHELLES CANTERMAN F1

MAITRISE D'OEUVRE

SATHY

13. ~~passage~~ ~~Datots~~ Bidot

~~100 ST-MAUR~~

148-83-39-647

PLS Credit 538 616-518
TVA-FR 46 538 676 578

Avenue du Gencarme Castermant

VILLE DE CHELLES

PC 5-F1-B | Plan des façades et des toitures - Lot F1 - façade planche B

ENTRETIEN				BOCÉ
SATHY	NIVEAU	ECHELLE	PHASE	B
SATHY	-	1/200	PCVD	VALUANO