

## ARRETE DU MAIRE

NUMEROTAGE  
69 ET 69 BIS AVENUE HUMBOLDT

Le Maire de la Ville de CHELLES

Vu le Code Général des Collectivités Territoriales en son article L 2213-28

Vu la Circulaire Interministérielle n° 432 du 8 décembre 1955

Vu la Circulaire n°121 du 8 mars 1958

Vu la demande en date du 09/07/2023 de Monsieur CO Bao Nam, copropriétaire du bien cadastré AB 184, sis 69 avenue Humboldt.

Considérant la copropriété constituée de quatre lots :

- Les lots un et trois appartenant à Monsieur CO Bao concernant une maison et un jardin
- Les lots deux et quatre appartenant à Monsieur MECHMACHE concernant une deuxième maison et un autre jardin

Considérant la demande de Monsieur CO BAO de disposer d'un autre numéro de voirie afin de faciliter l'acheminement du courrier et l'adressage concessionnaire.

Considérant la configuration de la parcelle et des lots appartenant à chaque copropriétaire permettant l'attribution d'un second numéro de voirie.

### ARRETE

#### ARTICLE 1 :

La parcelle cadastrée AB 184 est numérotée 69 et 69 bis avenue Humboldt, permettant à chaque copropriétaire de disposer d'un numéro d'adressage.

#### ARTICLE 2 :

Ampliation du présent arrêté sera adressée à :

- Madame le Commissaire Principal de la Police Nationale de Chelles,
- Monsieur le Commandant de la Brigade de Gendarmerie Nationale de CHELLES,
- Monsieur le Capitaine du Centre d'Intervention et de Secours de CHELLES,
- Monsieur le Directeur de la Police Municipale de CHELLES,
- Madame la Directrice du Cadre de Vie et des Services Techniques de CHELLES,
- Monsieur le Directeur Général des Services Techniques de la CAPVM,
- SIETREM, 3 rue du Grand Pommeraye, 77400 SAINT THIBAUT des VIGNES,
- Madame la Directrice des affaires civiles et accueil des administrés de la Ville de CHELLES,
- Monsieur CO Bao Nam, 69 bis avenue Humboldt 77500 CHELLES ?
- Monsieur MECHMACHE Moussa, 69 avenue Humboldt 77500 CHELLES

- INSEE- Direction Champagne Ardenne- Monsieur DEGLIANE 10 rue Edouard Mignot 51079 REIMS Cedex,
- Le service du cadastre de MEAUX,
- La Poste de CHELLES,
- LA POSTE SNA, 1 rue François Vidal CF30238 , 33506 LIBOURNE Cedex
- France Télécom,
- ENEDIS,
- Hôtel des Impôts,
- Service Assainissement de la CAPVM,
- ERDF- GRDF,

Chargés, chacun en ce qui le concerne, de l'exécution du présent arrêté.

Fait à Chelles le, **20 JUIL. 2023**



**Brice Rabaste**  
Maire de Chelles,

Affiché ou notifié le **21 JUIL. 2023**

Cet arrêté est susceptible de faire l'objet d'un recours devant le Tribunal Administratif de Melun dans un délai de deux mois

**ADRESSE DU PROJET:**  
69 RUE HUMBOLDT  
77500  
CHELLES LES COUDREUX

**Référence cadastrale :**  
Section: AB  
Feuille: 000 AB 01  
Parcelle n° 184


**Titre: PLAN DE MASSE**  
Plan n° : 07  
Ech. : 1/200

**DOSSIER ADMINISTRATIF**  
Ces plans ne sont pas des plans d'exécution  
Date: 12/12/2019

**MAITRE D'OEUVRE:**  
L. BERKAINE  
ARCHITECTE DE HONOR  
8 rue de Paris  
93300 Puteaux-sud-Seine  
N° ORDRE/04869  
TEL. 01 58 42 97 01

**Signature**  
Co Bao Nam  
Pro propriétaire  
69 Bis Ave  
Humboldt  
77500 CHELLES

Les plans fournis vont servir pour le dossier administratif en vue de l'obtention de l'autorisation administrative et ils ne peuvent en aucun cas être utilisés comme plans d'exécution pour la réalisation de l'ouvrage.

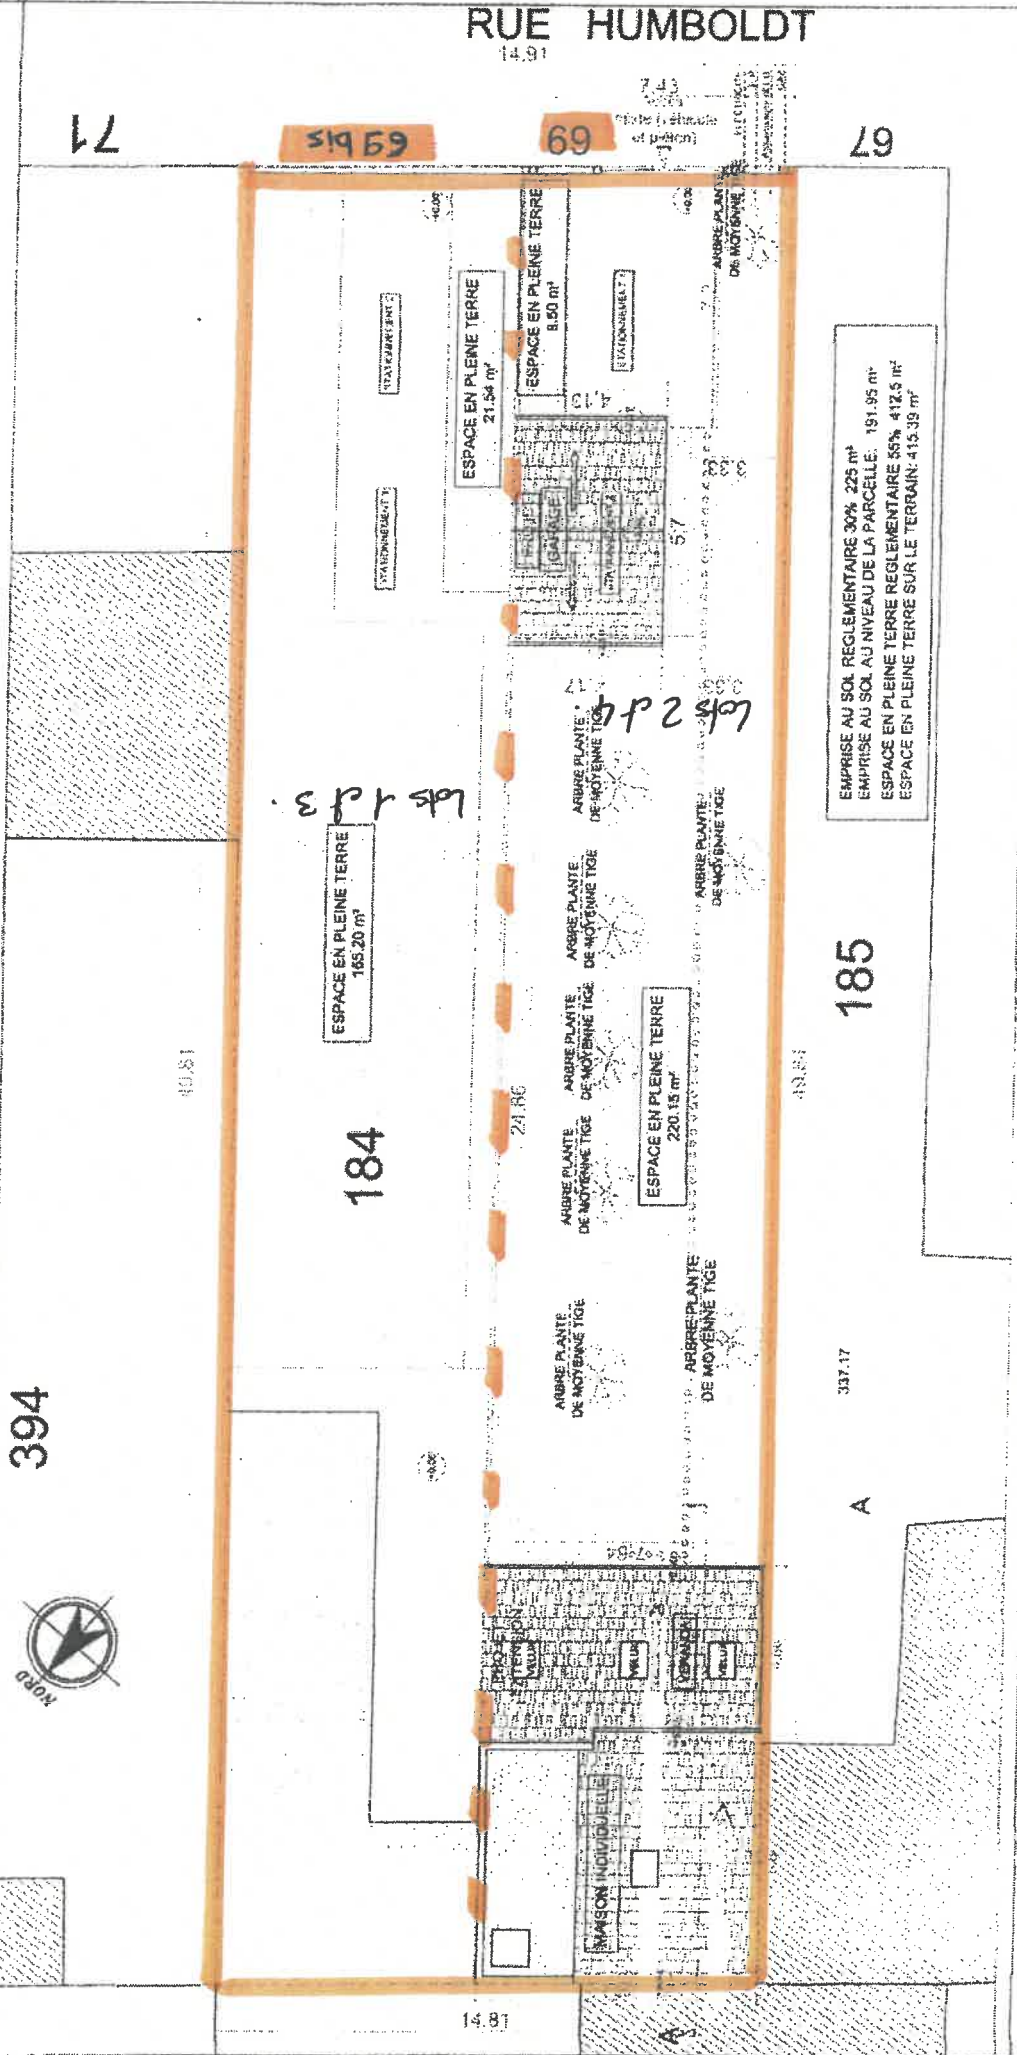

EMPRISE AU SOL REGLÉMENTAIRE 30% 225 m<sup>2</sup>  
EMPRISE AU SOL AU NIVEAU DE LA PARCELLE: 191.95 m<sup>2</sup>  
ESPACE EN PLEINE TERRE REGLÉMENTAIRE 55% 412.5 m<sup>2</sup>  
ESPACE EN PLEINE TERRE SUR LE TERRAIN: 415.39 m<sup>2</sup>

185

337.17

A

RUE HUMBOLDT  
14.91

71

69

69

67

184

394



14.81

Lot 1 p 3

Lot 2 p 4

ESPACE EN PLEINE TERRE  
220.15 m<sup>2</sup>

ESPACE EN PLEINE TERRE  
165.20 m<sup>2</sup>

ESPACE EN PLEINE TERRE  
21.54 m<sup>2</sup>

ESPACE EN PLEINE TERRE  
8.50 m<sup>2</sup>

ARBRE PLANTÉ DE MOYENNE TIGE

ARBRE PLANTÉ DE MOYENNE TIGE

ARBRE PLANTÉ DE MOYENNE TIGE

ARBRE PLANTÉ DE MOYENNE TIGE

ARBRE PLANTÉ DE MOYENNE TIGE

ARBRE PLANTÉ DE MOYENNE TIGE

ARBRE PLANTÉ DE MOYENNE TIGE

ARBRE PLANTÉ DE MOYENNE TIGE

ARBRE PLANTÉ DE MOYENNE TIGE

ARBRE PLANTÉ DE MOYENNE TIGE

ARBRE PLANTÉ DE MOYENNE TIGE

ARBRE PLANTÉ DE MOYENNE TIGE