



Exploitation de la Banlieue de PARIS
6, Esplanade Charles de Gaulle
92 761 NANTERRE CEDEX

LEGENDE


Fond de plan
Lignes administratives
Bâti
Equipements divers
Hydrographie
Autres
Réseau d'eau
Vannes
Equipements de réseau
Equipements publics
Equipements incendie
Branchements
Divers

Centre opérationnel Banlieue Est
Commune de CHELLES
Plan du réseau EAU novembre 2006
Echelle : 1/5000 e

Projet : E_RXP_203_000_2004_1.dgn	Format : 63 x 148	Code Commune : 203	Edition : 24/11/2006
Préfixe PIBI pour SP	Code département	Code commune INSEE	Par : SEDIF
Tel. urgentiel : 0111 900 918	Tel. main : 06.72.28.72.13	Tel. pompier : 01.64.72.48.00	Tel. police : 01.60.93.30.00

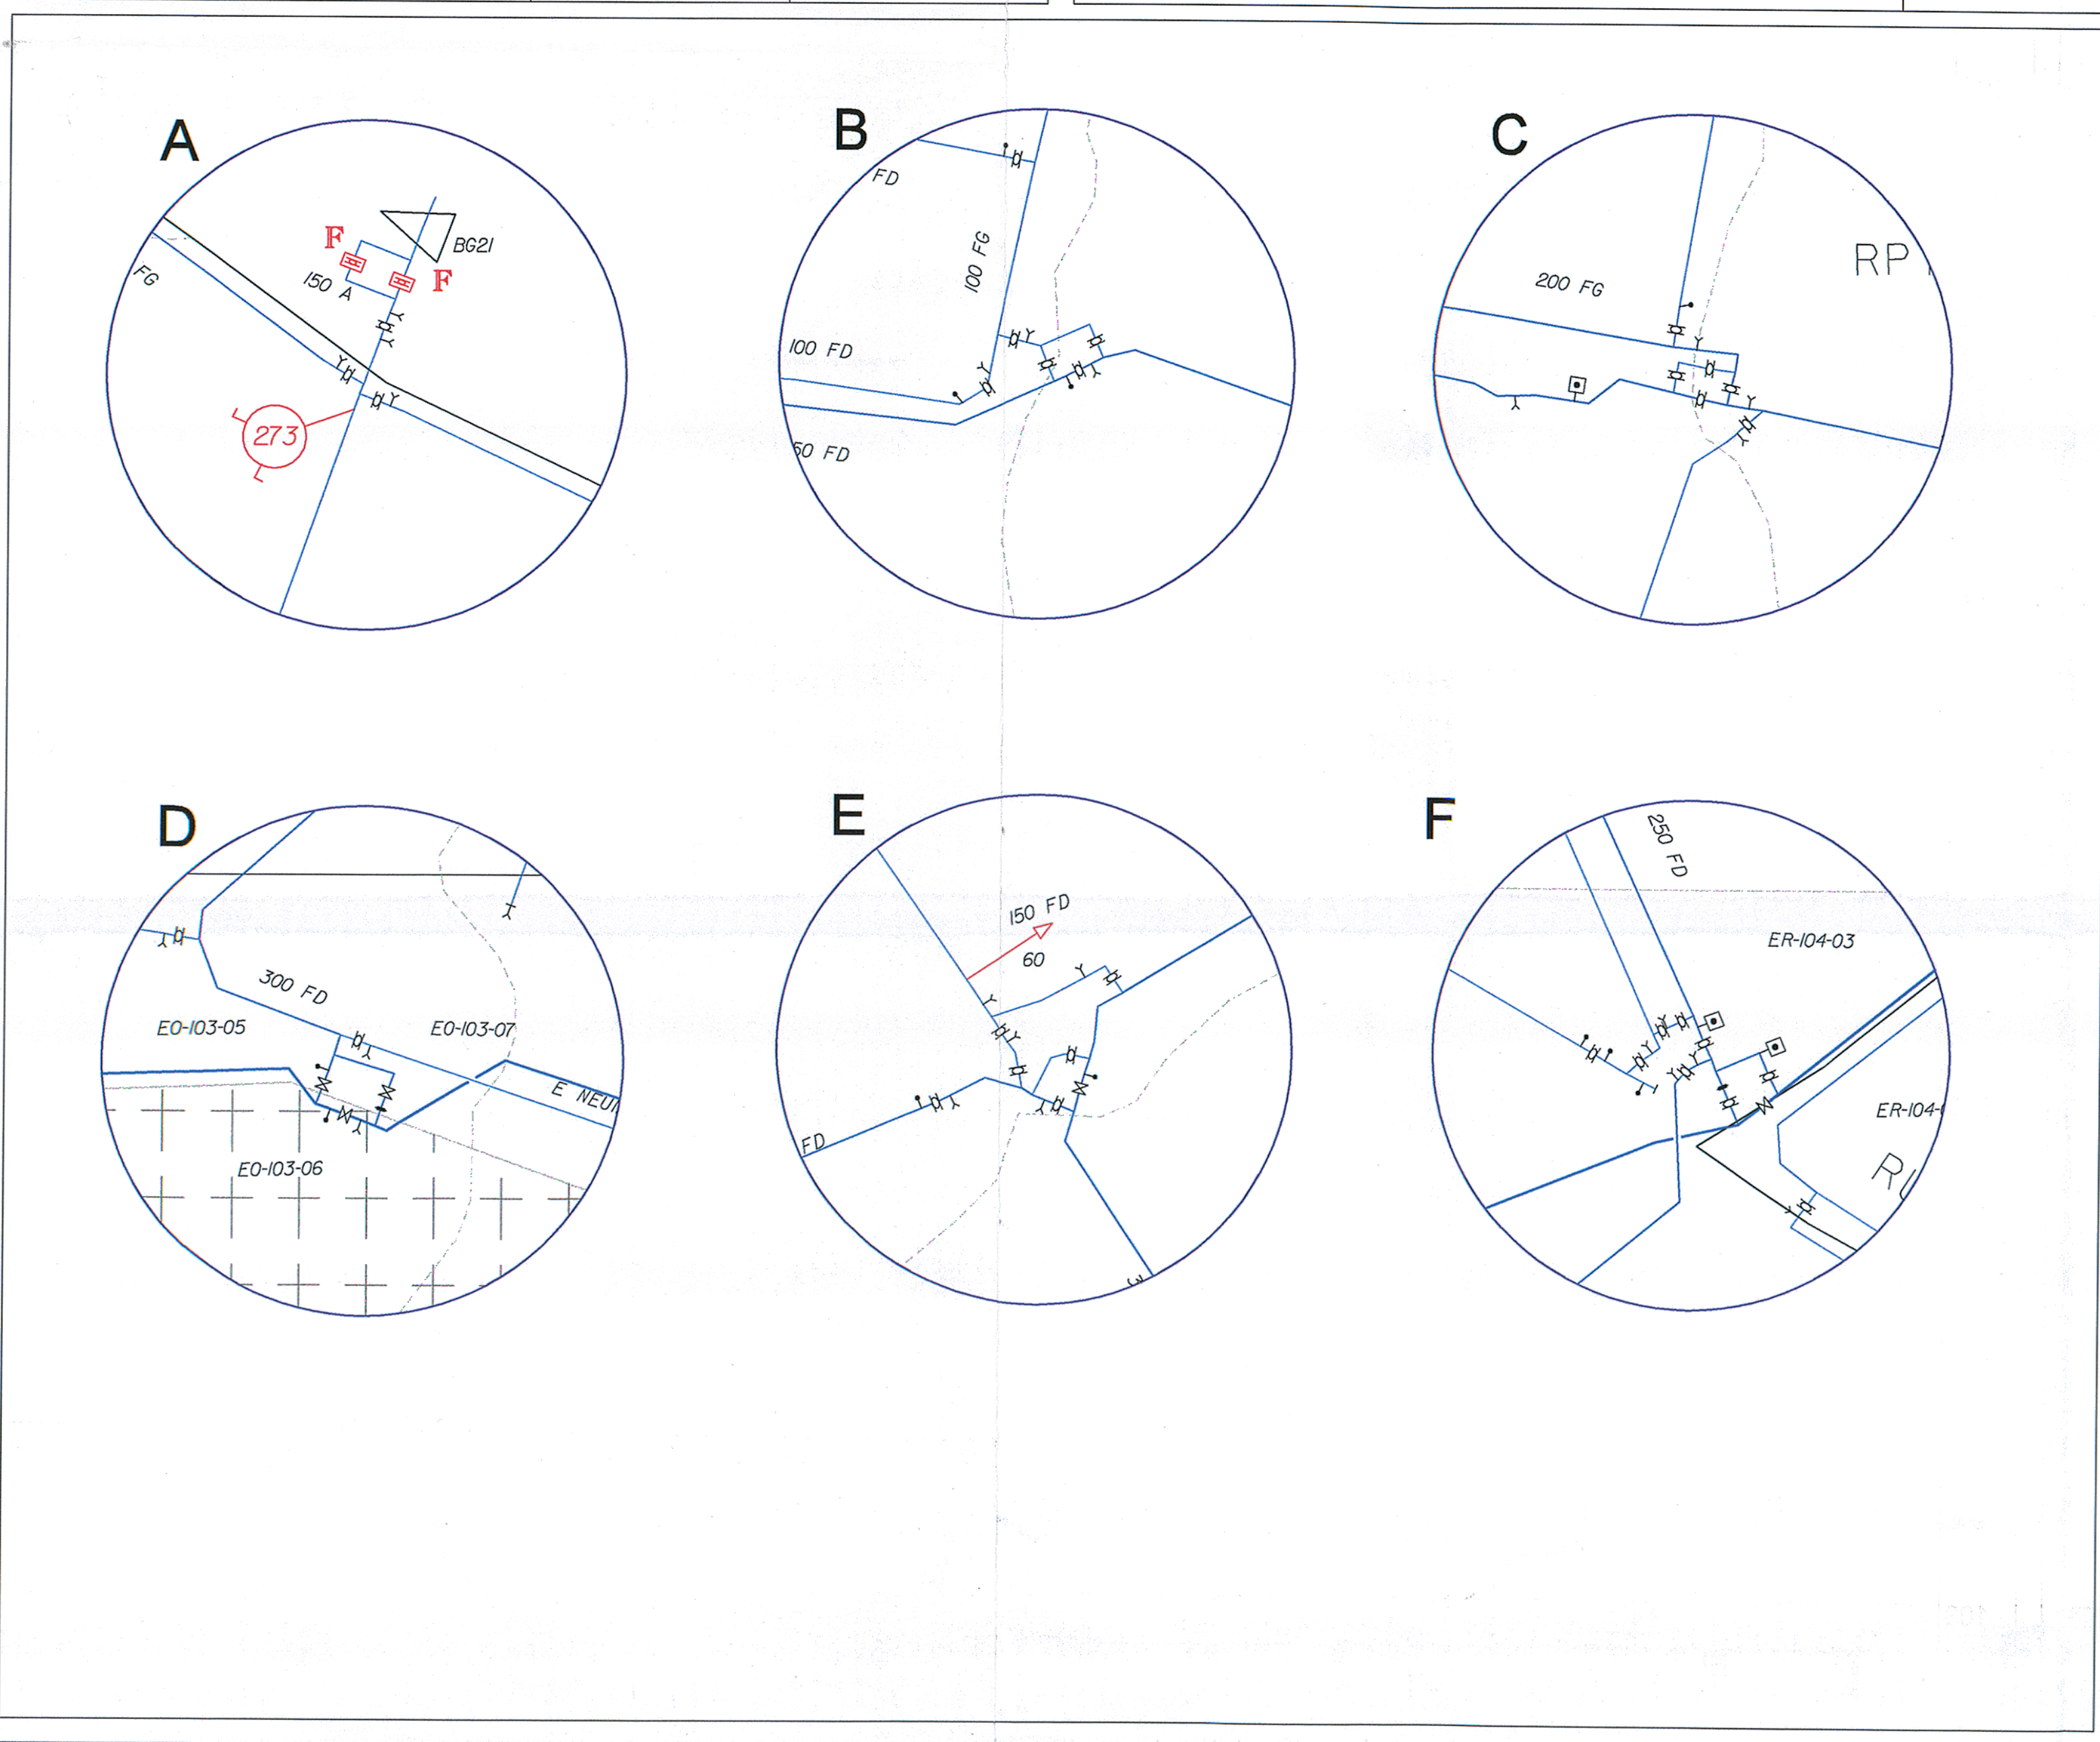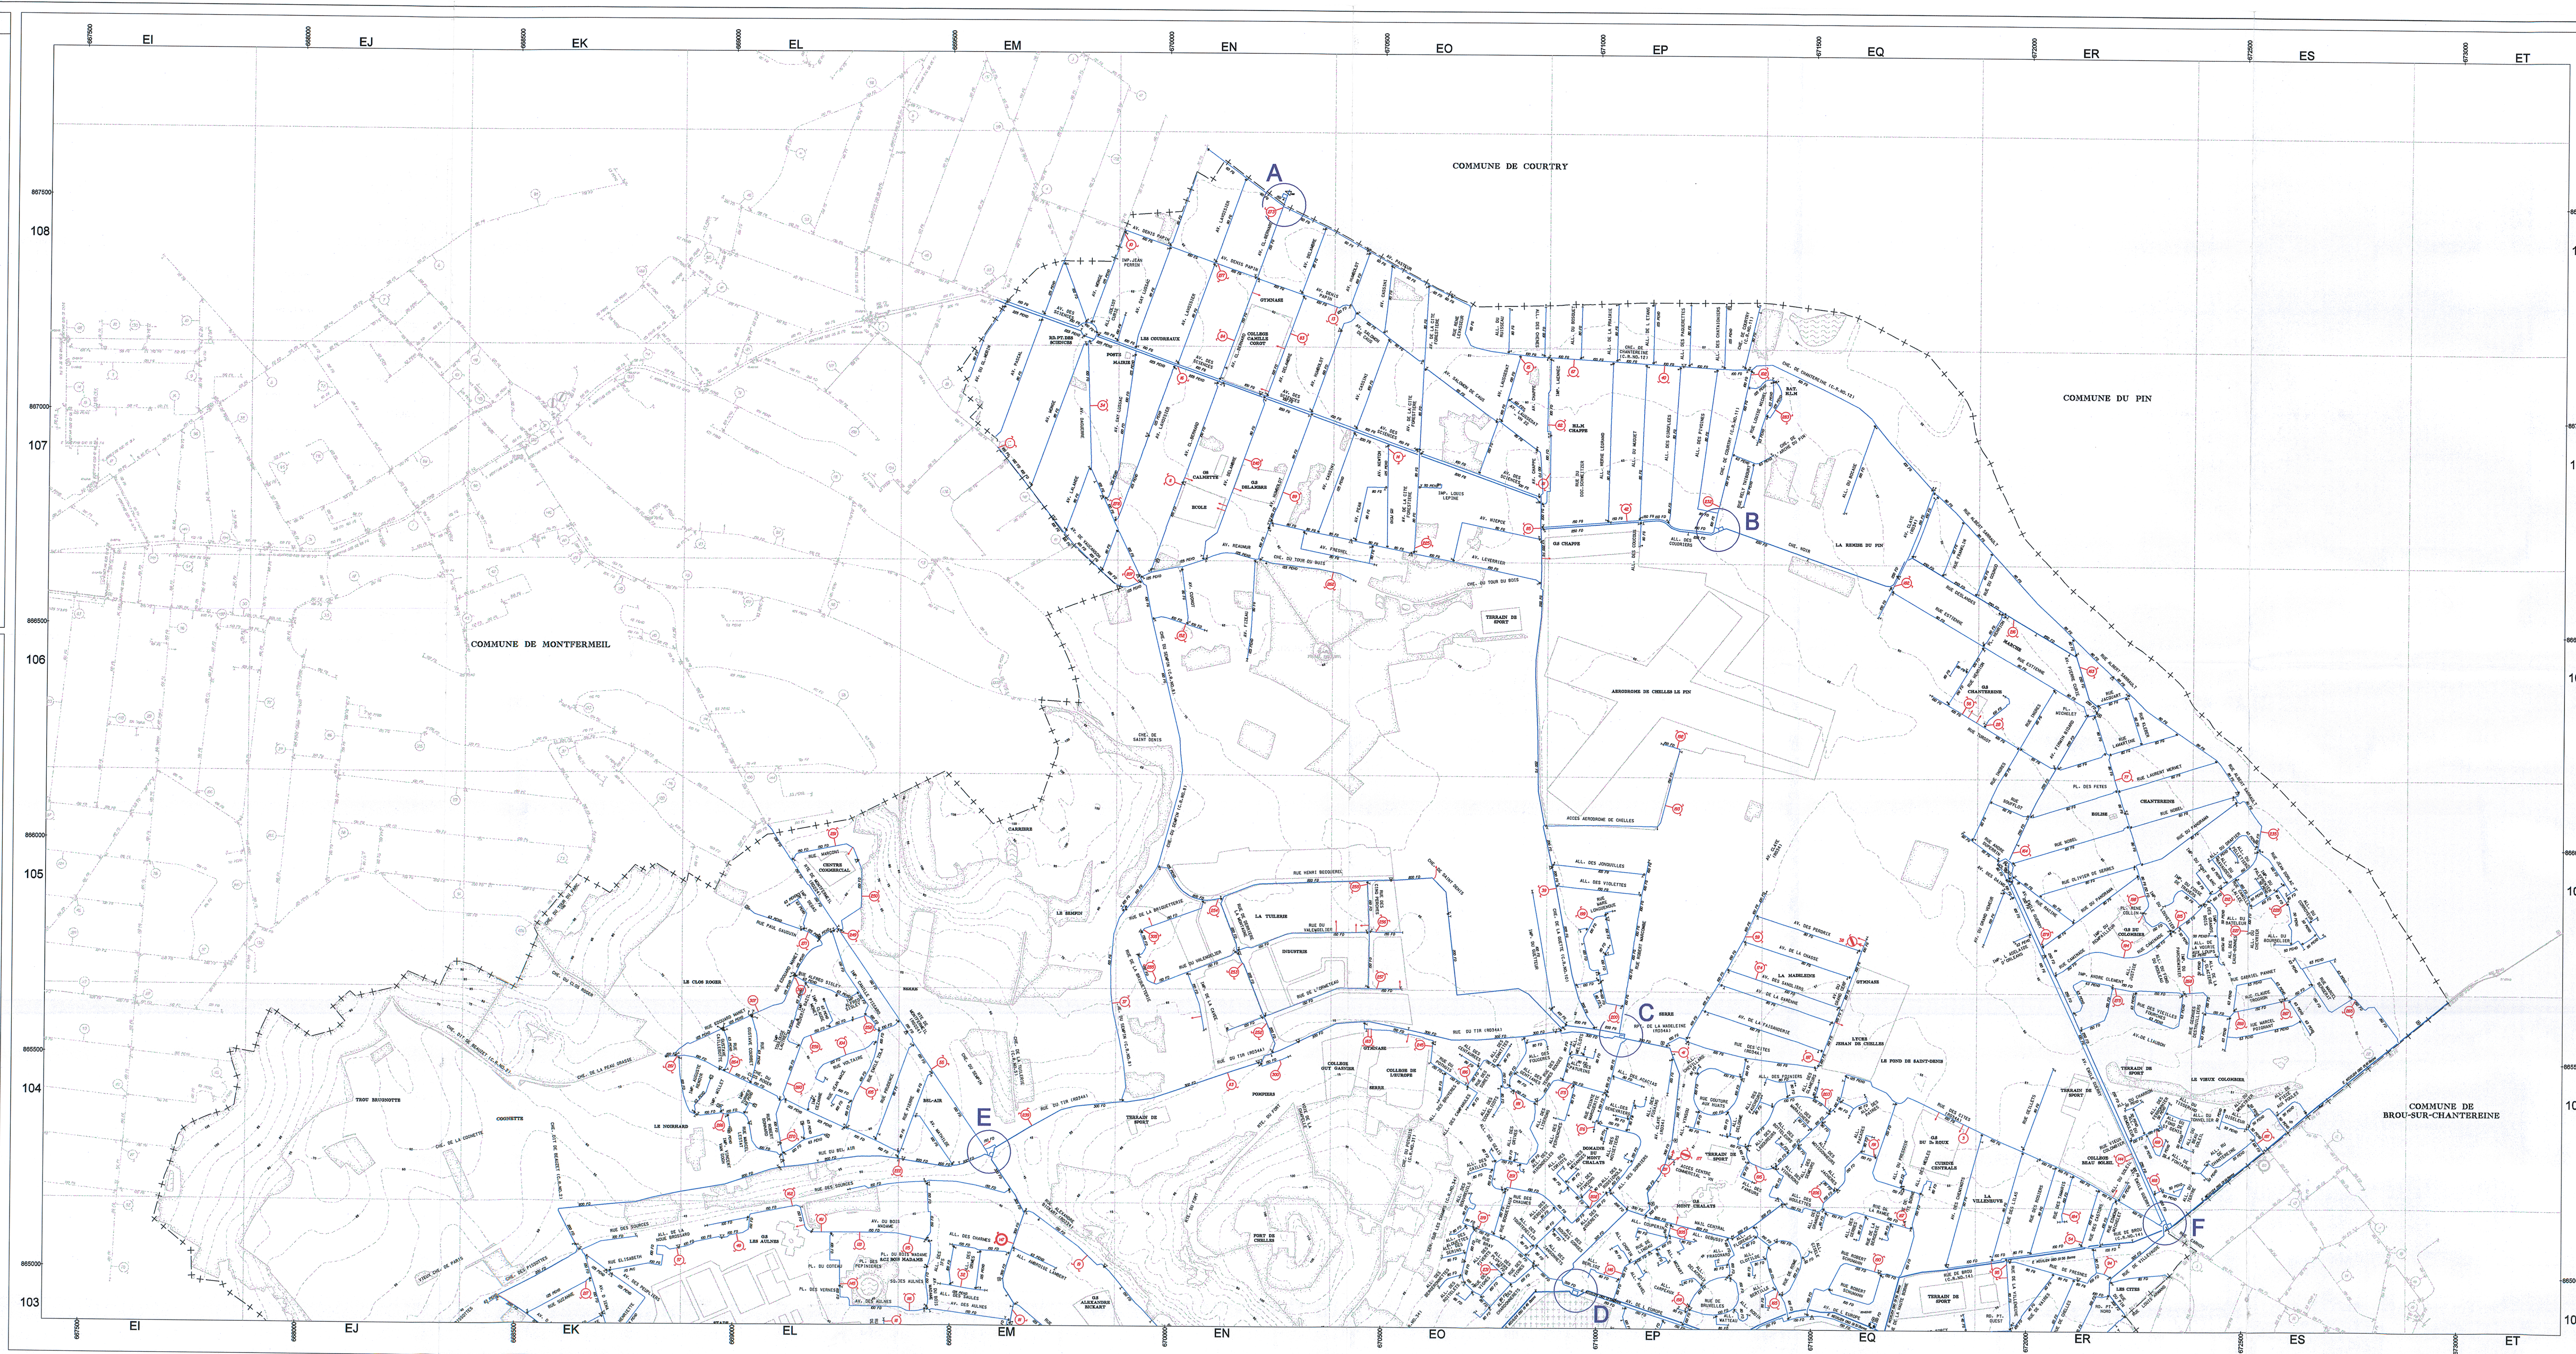

CHELLES

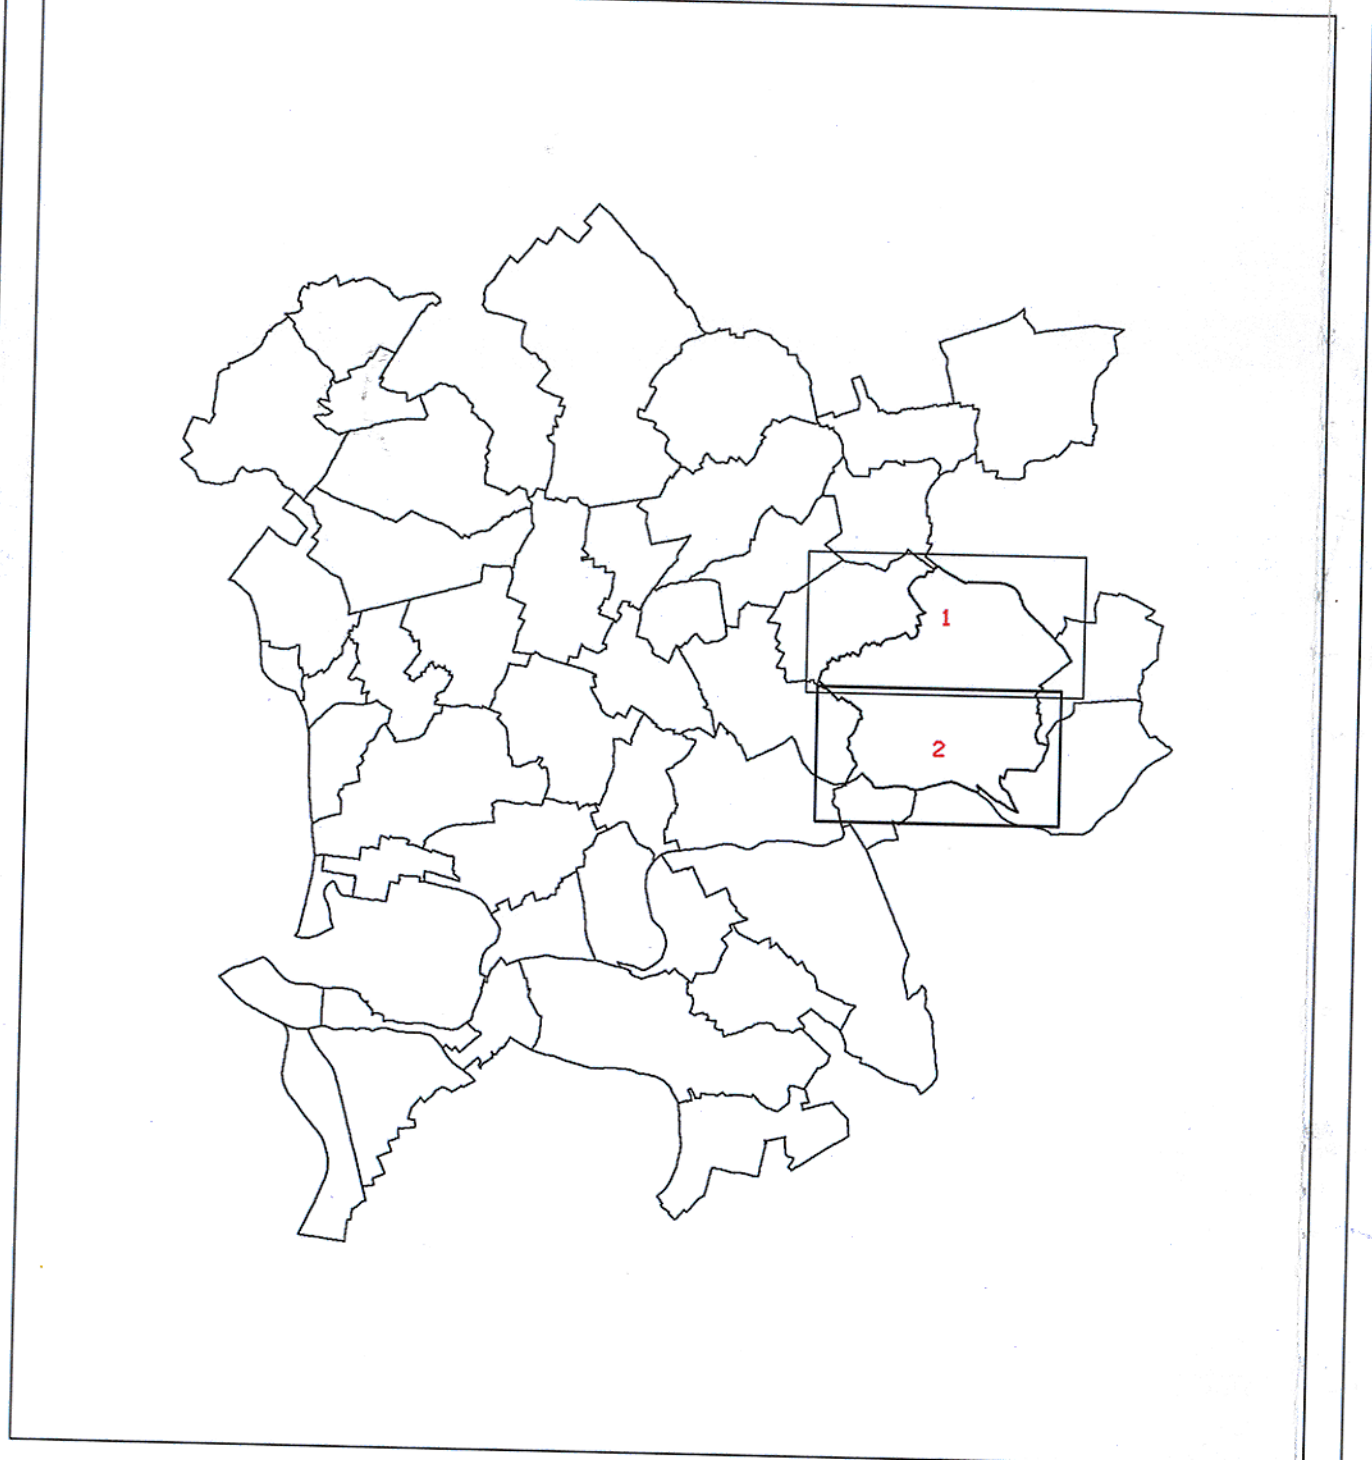

Fichier : E_EXP_2006_000_2004_2.dgn	Format : 62.5 x 147.5	Code Commune : 203	Site In : 24/11/2006
Préface PVEI pour SP	Code département : 77	Code commune INSEE : 77020	Par : SEDIP
Tel.urgence : 0 811 900 918	Tel. main : 06.72.28.72.13	Tel. pompes : 01.64.72.46.00	Tel. police : 01.60.93.20.00

LEGENDE

Fond de plan
Limites administratives

Bâti
Bât religieux

Equipements divers
Espaces verts
Cimetière

Hydrographie
Surface d'écoulement d'eau naturel
Aqueduc

Autres
Voies ferrées
Courbes de niveau

Réseau d'eau

Vannes
Vanne ronde en charbonnager
Vanne stop fluide
Robinet
Vanne papillon
Vanne électrique
Vanne hydraulique
Vanne Famée
Vanne Taroce
Vanne papillon
Vanne Mikommandée
FSSH Permetteur Sema Hydrop

Equipements de réseau
Analyseur de bifium
Cône
Plaque pleine
Ventouse
Capteur
Joint isolant
Clapet
Ventouse automatique
Déchirage gravitaire
Prise de potentiel
Purgeur sonique
Ventouse type feeder
Clapet d'entrée d'air
Déchirage avec aspiration
Purge Automatique Turbomoteur
Accélérateur de fluide

Equipements publics
Bornel fontainel
Bouche de lavage
Chromovalve
Poteau de pulvérisation
Chromovalve
Bouché de pulvérisation
Bouche d'aerage
Réservoir de chassé

Equipements incendie
Bouche incendie privée
Bouche incendie 40
Bouche incendie 80
Bouche incendie 100
Bouche incendie 150
Poteau incendie privé
Poteau incendie 100
Poteau incendie 150

Branchements
Branchement
Adulté partouloute, Uline
Rin artificiel
CRECEP

Divers
Analyseur de chlore
Arande
Réservoir
Poste de chloration
Drainage courant
Réducteur de pression
Soudrage courant
Intercommunication
Servitude

Élévations
NEUI124
MONTF148

