
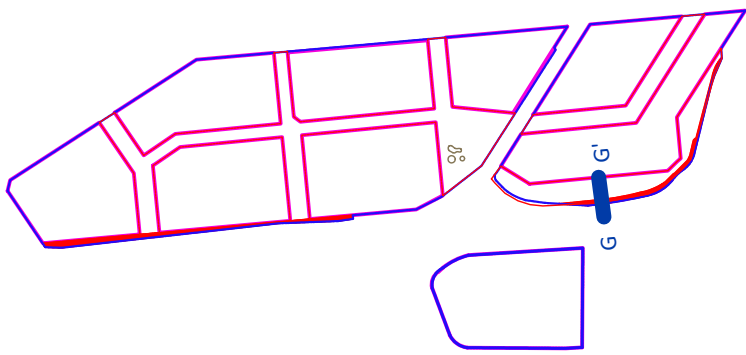
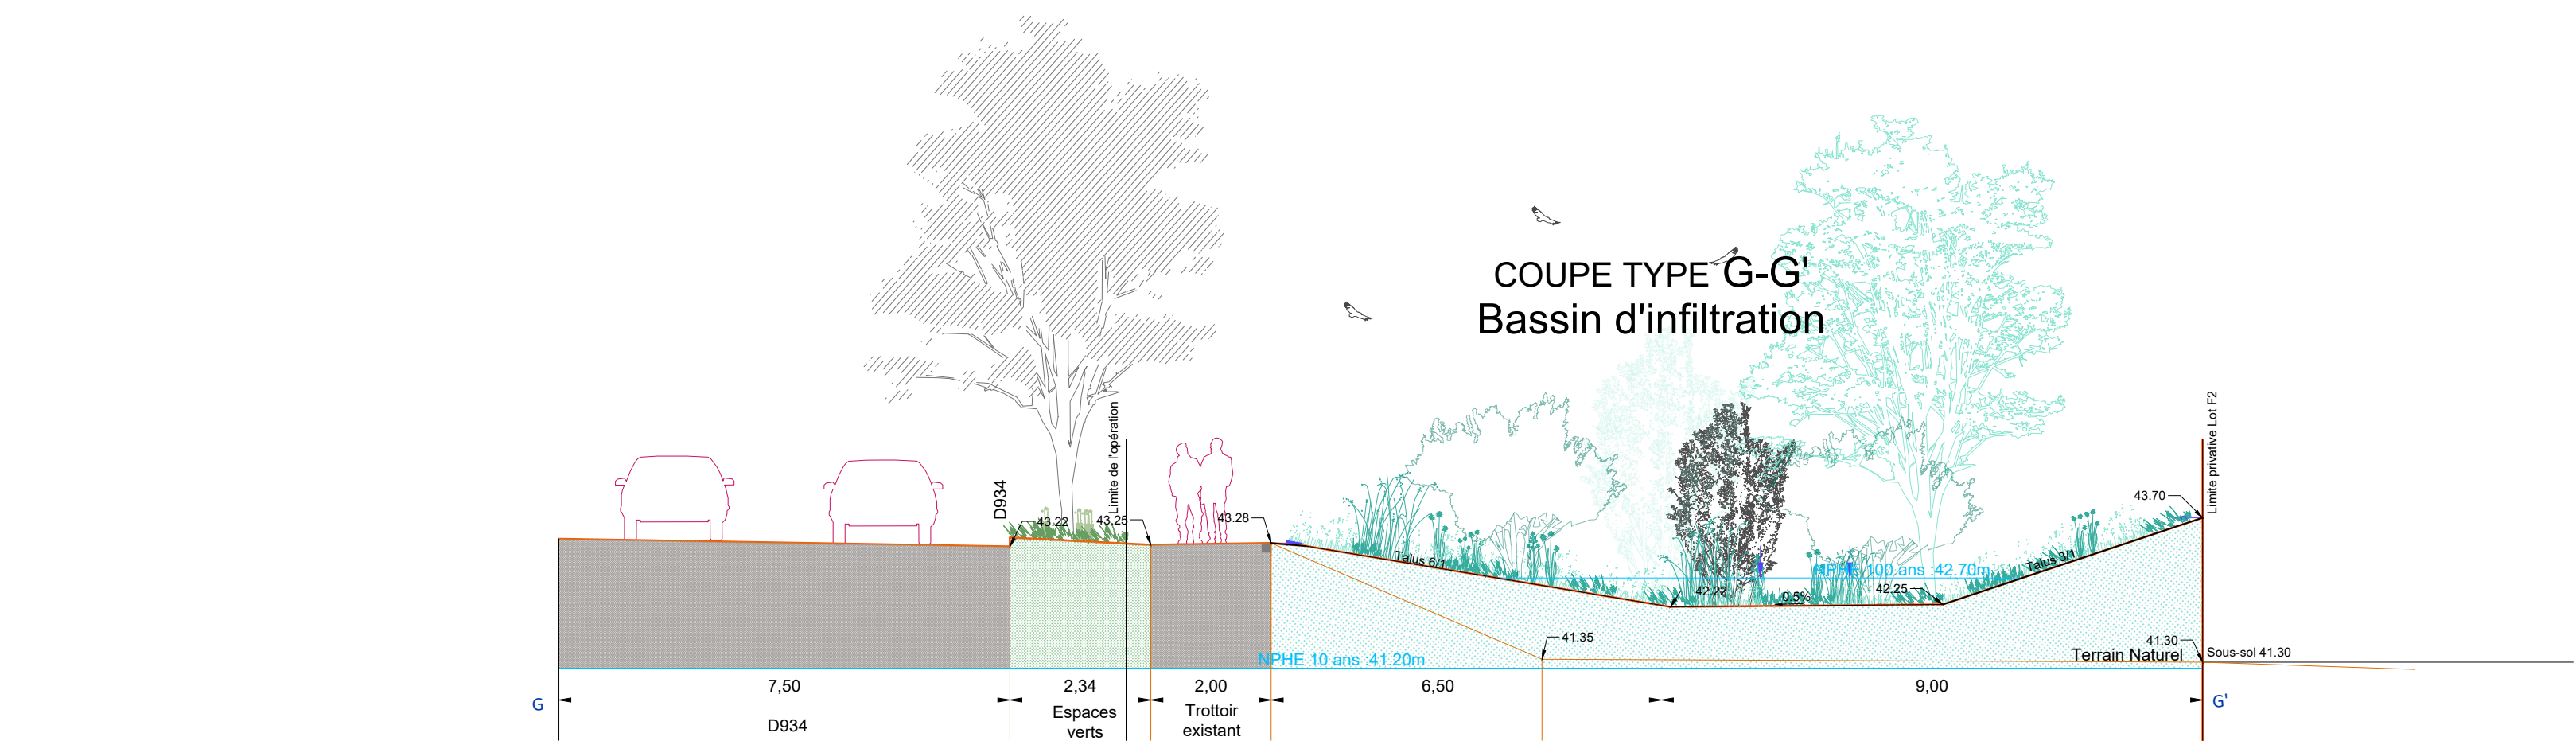
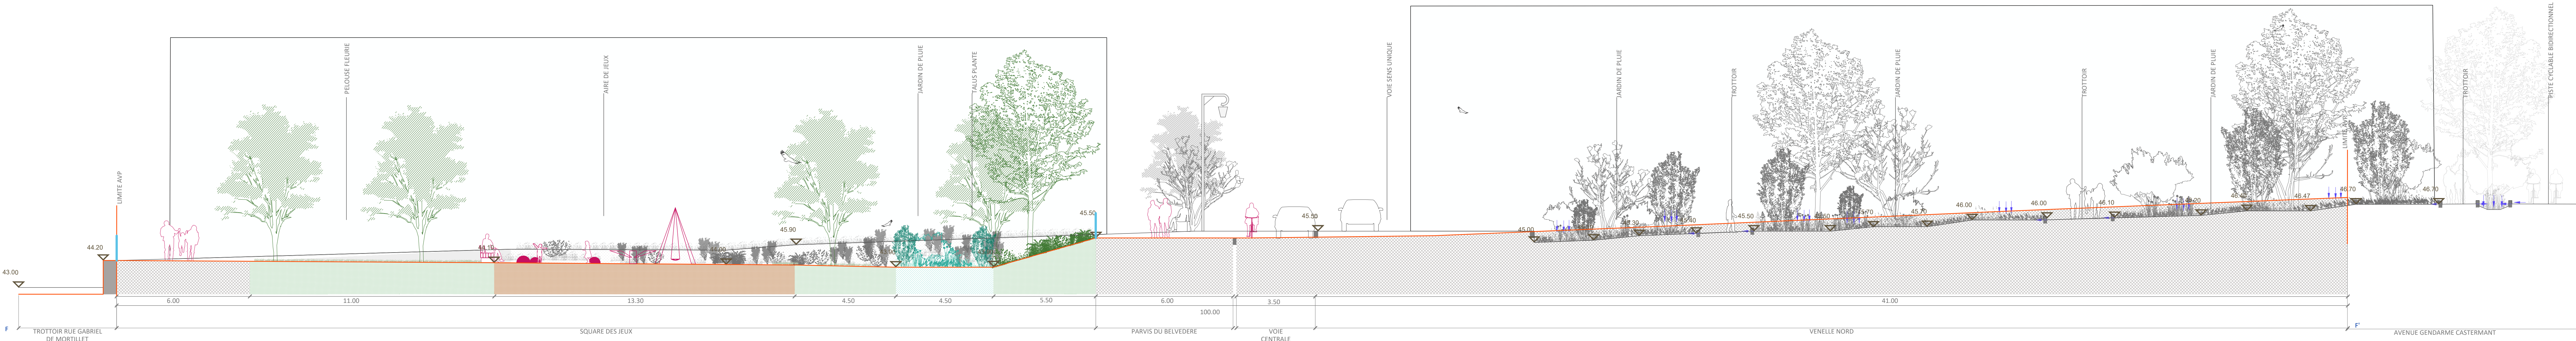


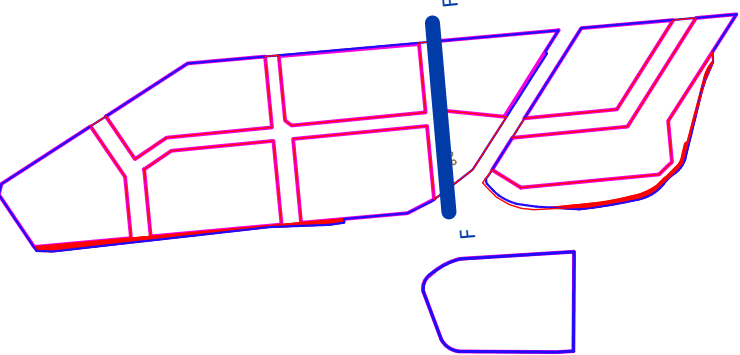

## CHELLES

### QUARTIER DES HALLES CASTERMANT PROJET DES ESPACES PUBLICS

#### MAÎTRISE D'OUVRAGE:

**VINCI ET ALTALAND**  
38 rue Yves Kerrien / 40 Avenue George V  
92 650 Boulogne Billancourt CEDEX 75008 Paris  
TEL : 01 55 36 46 57

#### ARCHITECTE - URBANISTE COORDONATEUR DE LA ZAC:

**SATRY**  
13 Passage Dantès Biot, 94100 Saint Maurice des Fosses  
M : 01 45 83 39 61

#### MAÎTRISE D'ŒUVRE DES ESPACES EXTÉRIEURS:

**AGENCE TN PLUS** snc  
30, boulevard Lenoir, 75011 PARIS  
M : 01 43 55 42 07 / fax : 01 43 55 42 21 / e-mail : agence@tnplus.fr

#### BUREAU D'ÉTUDE VRD

**URBATEC**  
24, place Fulgence Bienvenüe, 77000 Bussy Saint Georges  
M : 06 15 63 58 13

#### BUREAU D'ÉTUDE ENVIRONNEMENT

**TERAO**  
24, rue de Trévis, 75003 Paris  
M : 01 42 46 56 53

#### TITRE: ELEMENT COMPLEMENTAIRE

**SUR L'ESPACE PUBLIC**

CODE N° PRECE: **A-2-G-PAY**

ECHELLE: **1/100**

PHASE: **AVP**

DATE: **DECEMBRE 2021**

ENMETEUR: **TN PLUS**

| Index | Date | Modifications | Dessiné par | Vérifié par | Validé par |
|-------|------|---------------|-------------|-------------|------------|
|       |      |               |             |             |            |
|       |      |               |             |             |            |
|       |      |               |             |             |            |



# CHELLES

QUARTIER  
HALLES CASTERMANT

## PROJET DES ESPACES PUBLICS

MAITRISE D'OUVRAGE:  
**VINCI ET ALT LAND**  
59 rue Yves Kerman / 40 Avenue George V  
92 650 Boulogne Billancourt CEDEX/ 75008 Paris  
TEL. 01 55 38 46 57/

ARCHITECTE - URBANISTE COORDONATEUR DE LA ZAC  
**SATHY**  
13 Passage Dartois Bidot, 94100 Saint Maure des Fosses  
tél.: 01 48 83 39 61

MAITRISE D'OEUVRE DES ESPACES EXTERIEURS:  
**AGENCE TN PLUS**, paysagistes  
30, bvd Richard-Lenoir, 75011 PARIS  
tél.: 01 43 55 42 07 / fax.: 01 43 55 42 21 / e-mail.: agence@tnplus.fr

BUREAU D'ETUDE VRD  
**URBATEC**  
24, place Fulgence Bienvenue, 77600 Bussy Saint Georges  
tél.: 06 11 63 69 13

BUREAU D'ETUDE ENVIRONNEMENT  
**TERAO**  
24, cite de Trevis, 75009 Paris  
tél.: 01 42 46 06 63

TITRE : **ELEMENT COMPLEMENTAIRE  
SUR L'ESPACE PUBLIC**

CODE/N° PIECE: **A-2-G-PAY**  
ECHELLE: **1/100**  
PHASE : **AVP**  
DATE : **DECEMBRE 2021**  
EMMETEUR : **TN PLUS**

| Indice : | Date : | Modifications : |
|----------|--------|-----------------|
|          |        |                 |
|          |        |                 |
|          |        |                 |
|          |        |                 |

