


Voie Nouvelle

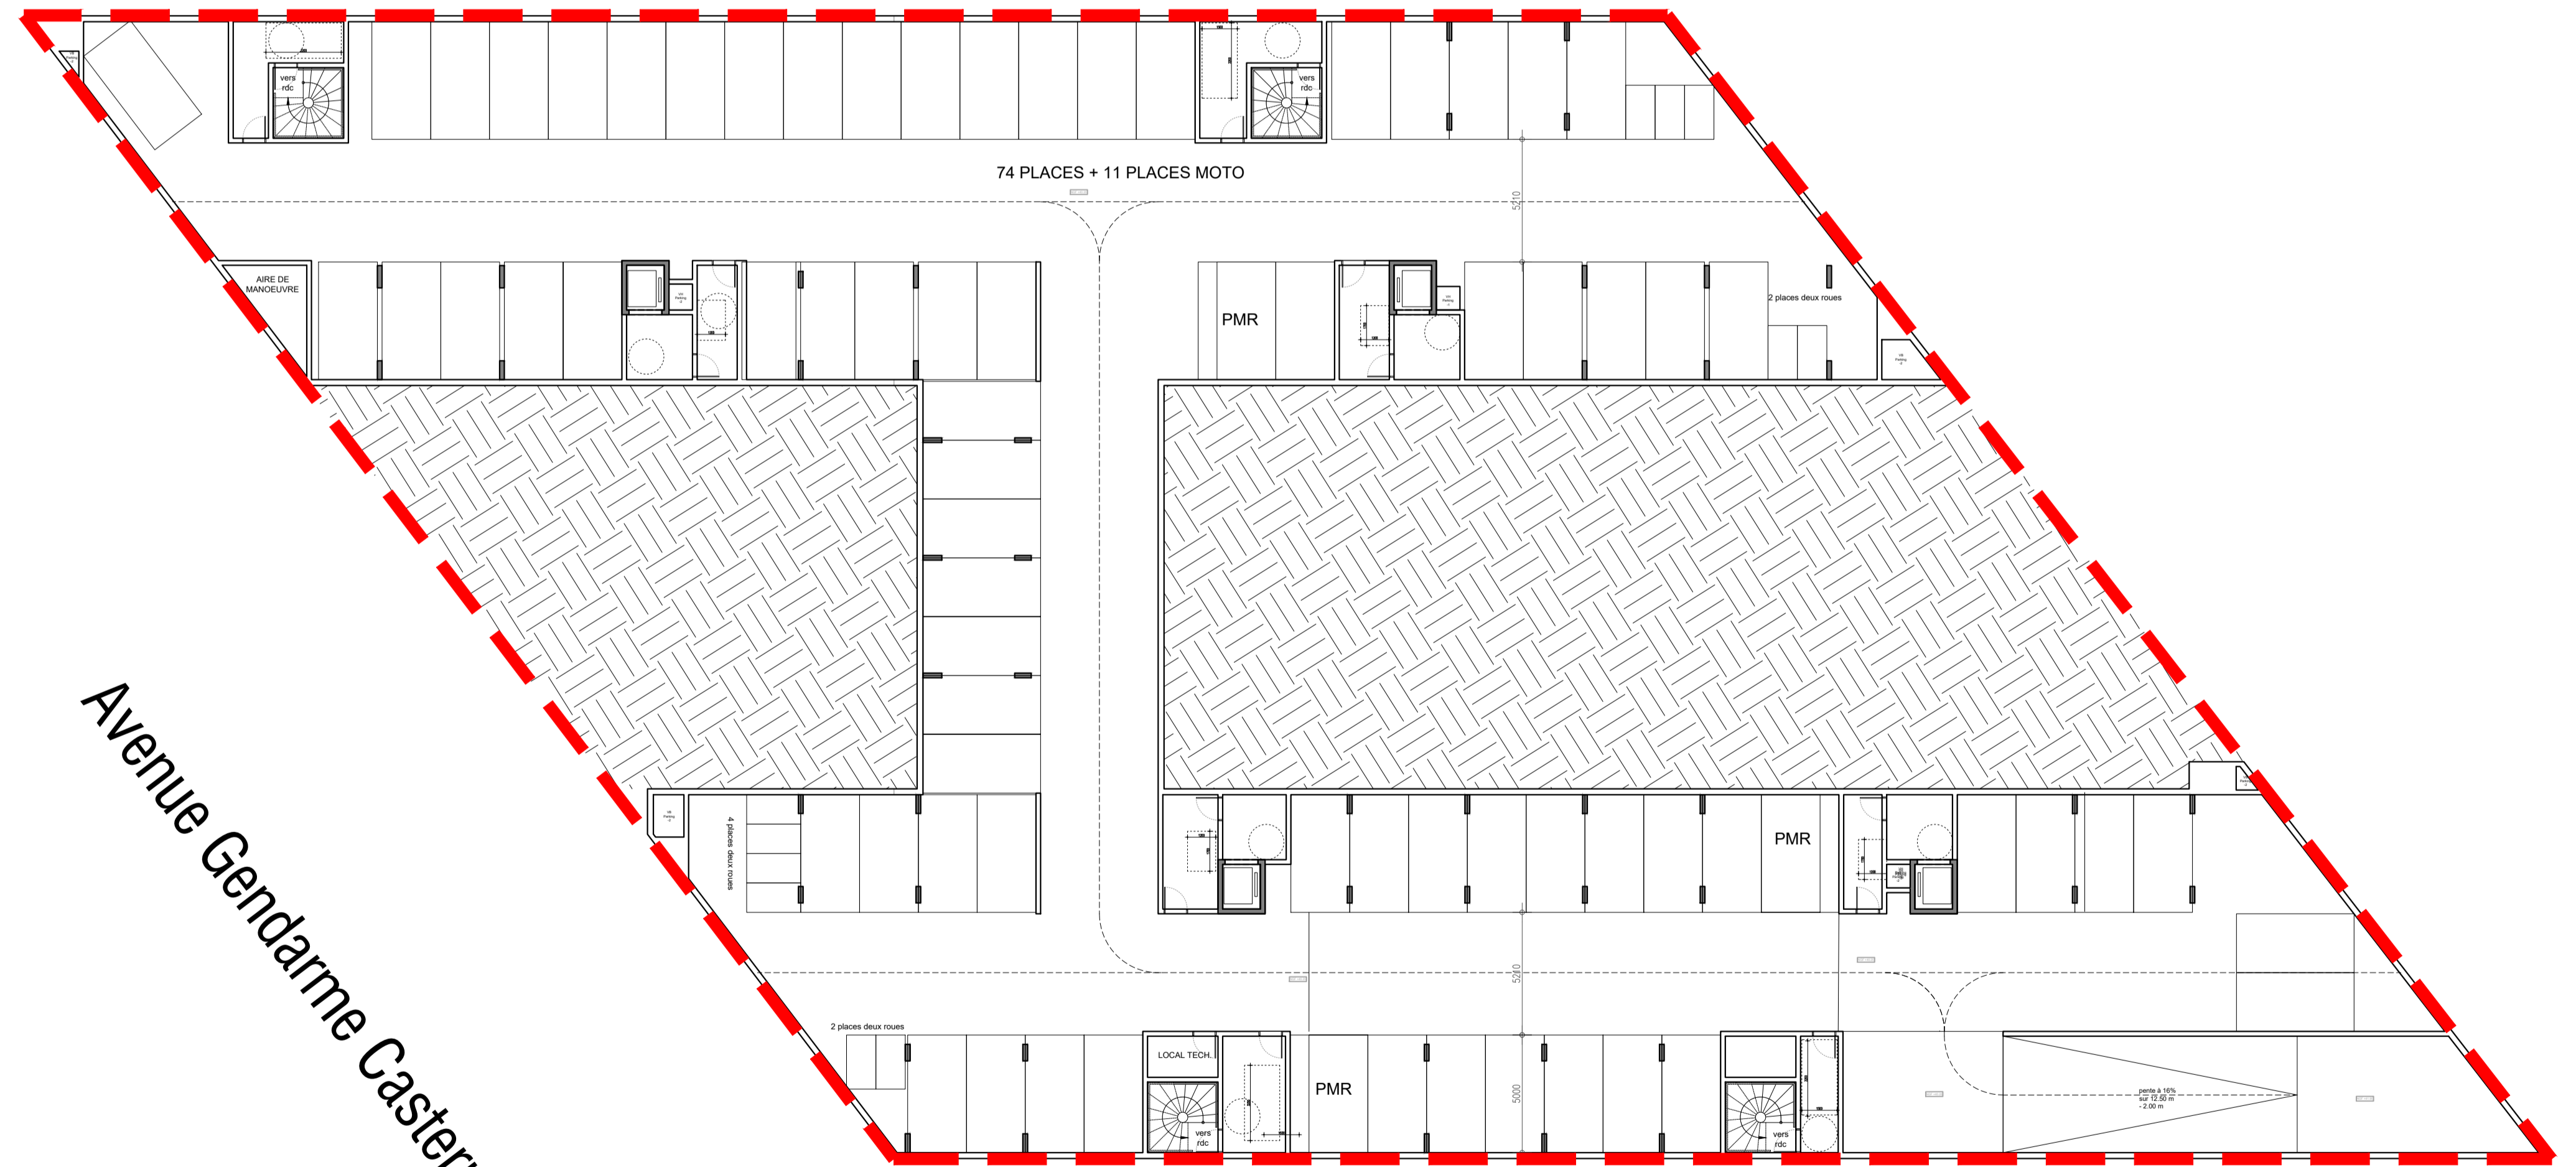


Avenue Gendarme Castermant


Rue Gabriel de Mortillet

VILLE DE CHELLES

OPERATION	PROJET CASTERMANT CONSTRUCTION DE 106 LOGEMENTS COLLECTIFS - LOT F1
DocuSigned by: MAITRISE D'OEUVRE ASE84FD55D1844A	SCCV CHELLES CASTERMANT F1 59 Rue Yves Kermen - 92100 Boulogne Billancourt
MAITRISE D'OEUVRE 1	SATHY 13 passage Dartois Bldot - 94100 Saint Maur des Fossés <small>SATHY 13, passage Dartois Bldot 94100 SAINT MAUR DES FOSSÉS TEL: 01 45 63 30 49 www.sathy.fr</small>
PAYSAGISTE	TN PLUS 30 Boulevard Richard-Lenoir - 75011 Paris
BET THERMIQUES & FLUIDES	PRELEM 62 Boulevard du Montparnasse - 75015 Paris
BET STRUCTURE	BUREAU D'ETUDES BOURGOIS 2 rue Charles V - 75004 Paris
BET VRD	URBATEC 10 place Fulgence Bienvenue - 77600 Bussy Saint Georges
	PC
A 1-F1-R-2	Plan d'étage et de sous sol - Lot F1 - R-2
	1/200e

indice	date	objet	émetteur	auteur
0	21/04/2022	Première émission	SATHY	SATHY

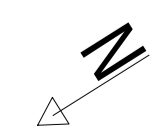

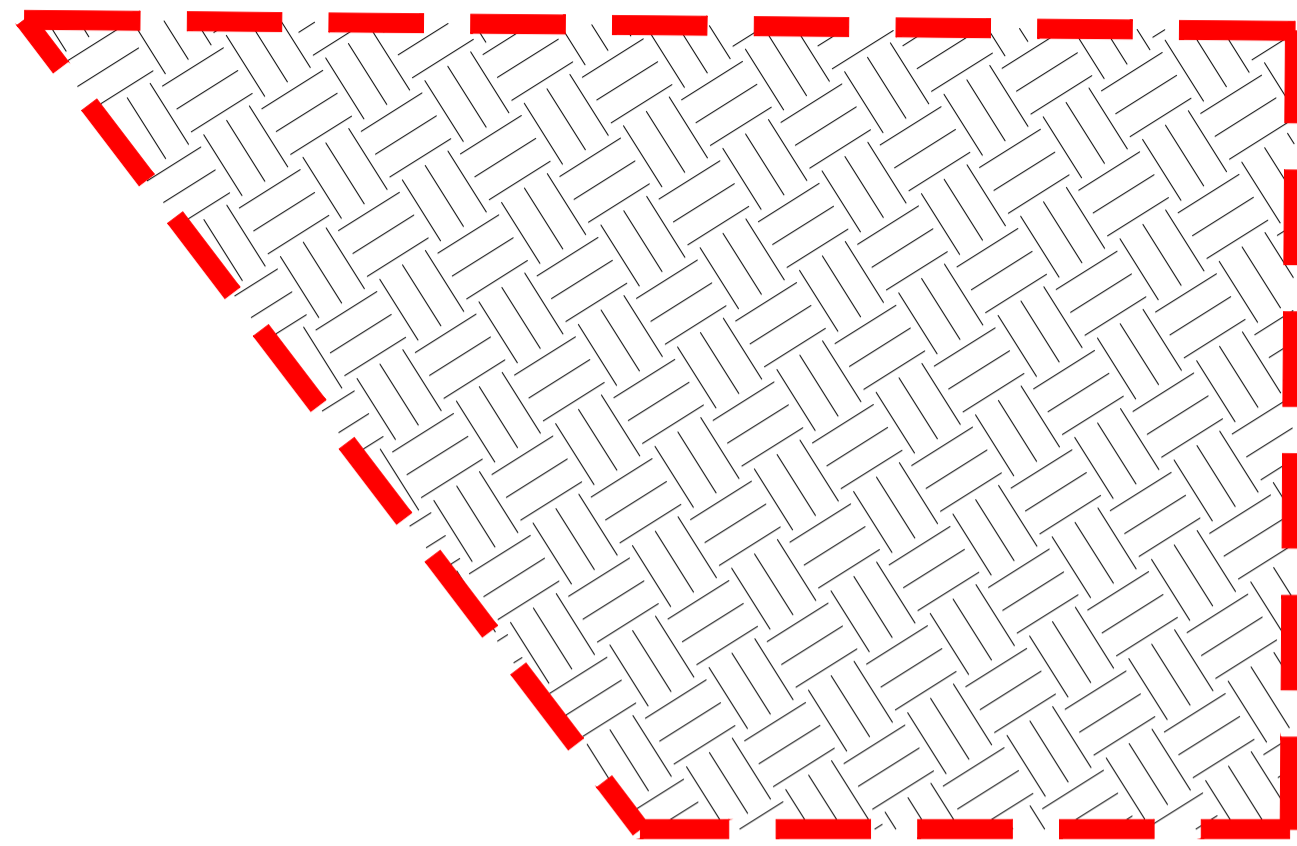

Voie Nouvelle



VILLE DE CHELLES

OPERATION	PROJET CASTERMANT CONSTRUCTION DE 106 LOGEMENTS COLLECTIFS - LOT F1			
DocuSigned by: MAITRE D'OEUVRE ASE84FD55D1844A	SCCV CHELLES CASTERMANT F1 59 Rue Yves Kermen - 92100 Boulogne Billancourt			
MAITRISE D'OEUVRE 1	SATHY 13 passage Dartois Blvdot - 94100 Saint Maur des Fossés <small>SATHY 13, passage Dartois Blvdot 94100 SAINT MAUR DES FOSSÉS 01 45 63 30 49 www.sathy.fr TVA n° FR 21 456 30 49</small>			
PAYSAGISTE	TN PLUS 30 Boulevard Richard-Lenoir - 75011 Paris			
BET THERMIQUES & FLUIDES	PRELEM 62 Boulevard du Montparnasse - 75015 Paris			
BET STRUCTURE	BUREAU D'ETUDES BOURGOIS 2 rue Charles V - 75004 Paris			
BET VRD	URBATEC 10 place Fulgence Bienvenue - 77600 Bussy Saint Georges			
	PC			
A 1-F1-R-1	Plan d'étage et de sous sol - Lot F1 - R-1			
	1/200e			
indice	date	objet	émetteur	auteur
0	21/04/2022	Première émission	SATHY	SATHY


Avenue Gendarme Castermant

Rue Gabriel de Mortillet




VILLE DE CHELLES


OPERATION	PROJET CASTERMANT CONSTRUCTION DE 106 LOGEMENTS COLLECTIFS - LOT F1			
DocuSigned by: MAITRISE D'OEUVRE 1	SCCV CHELLES CASTERMANT F1 59 Rue Yves Kermen - 92100 Boulogne Billancourt			
MAITRISE D'OEUVRE 1	SATHY 13 passage Dartois Bidot - 94100 Saint Maur des Fossés			
PAYSAGISTE	TN PLUS 30 Boulevard Richard-Lenoir - 75011 Paris			
BET THERMIQUES & FLUIDES	PRELEM 62 Boulevard du Montparnasse - 75015 Paris			
BET STRUCTURE	BUREAU D'ETUDES BOURGOIS 2 rue Charles V - 75004 Paris			
BET VRD	URBATEC 10 place Fulgence Bienvenue - 77600 Bussy Saint Georges			
	PC			
A 1-F1-Rdc	Plan d'étage et de sous sol - Lot F1 - Rdc			
	1/200e			
indice	date	objet	émetteur	auteur
0	21/04/2022	Première émission	SATHY	SATHY

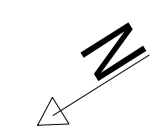

Rue Gabriel de Mortillet

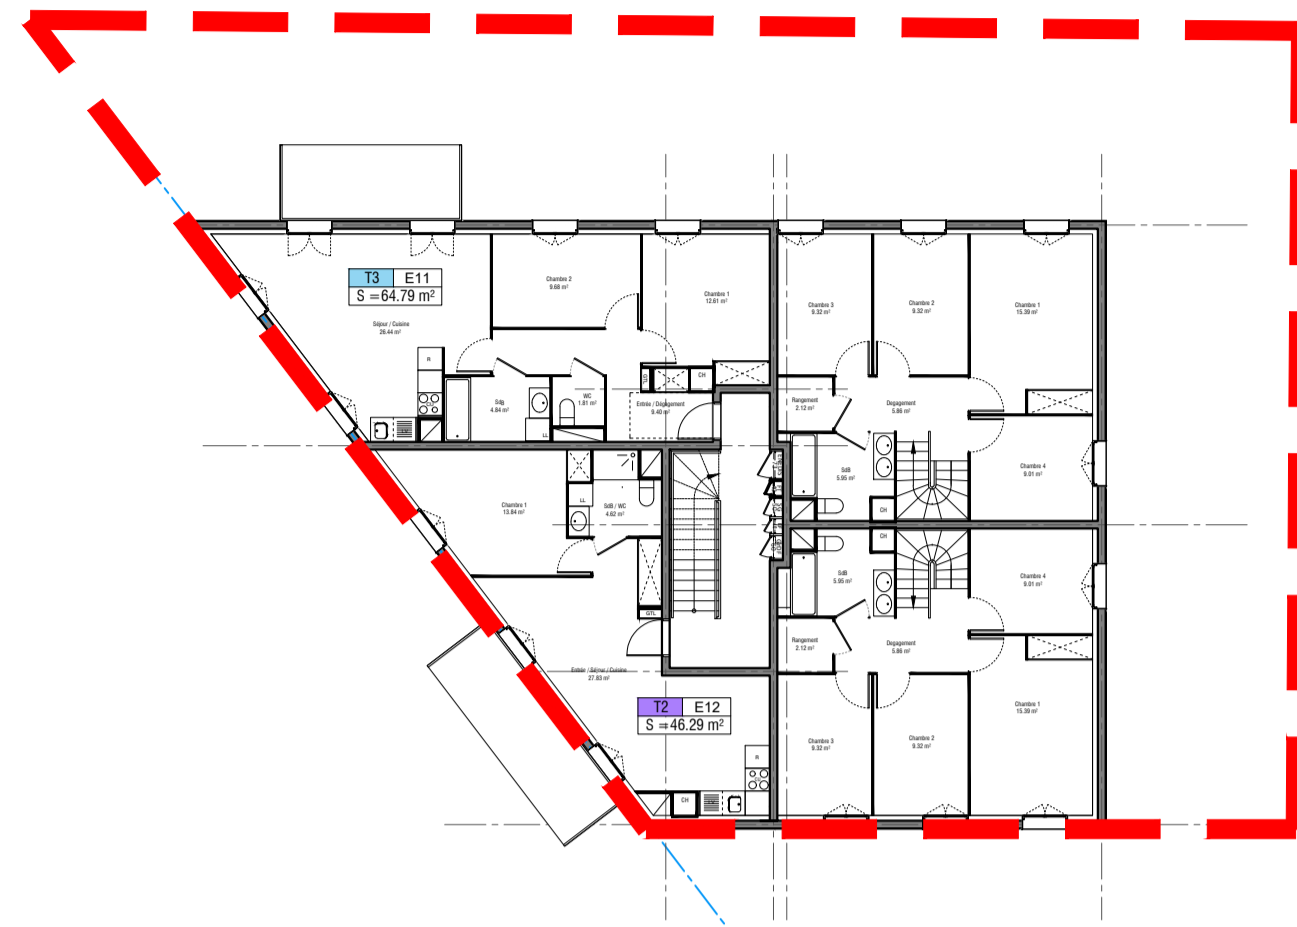

Voie Nouvelle

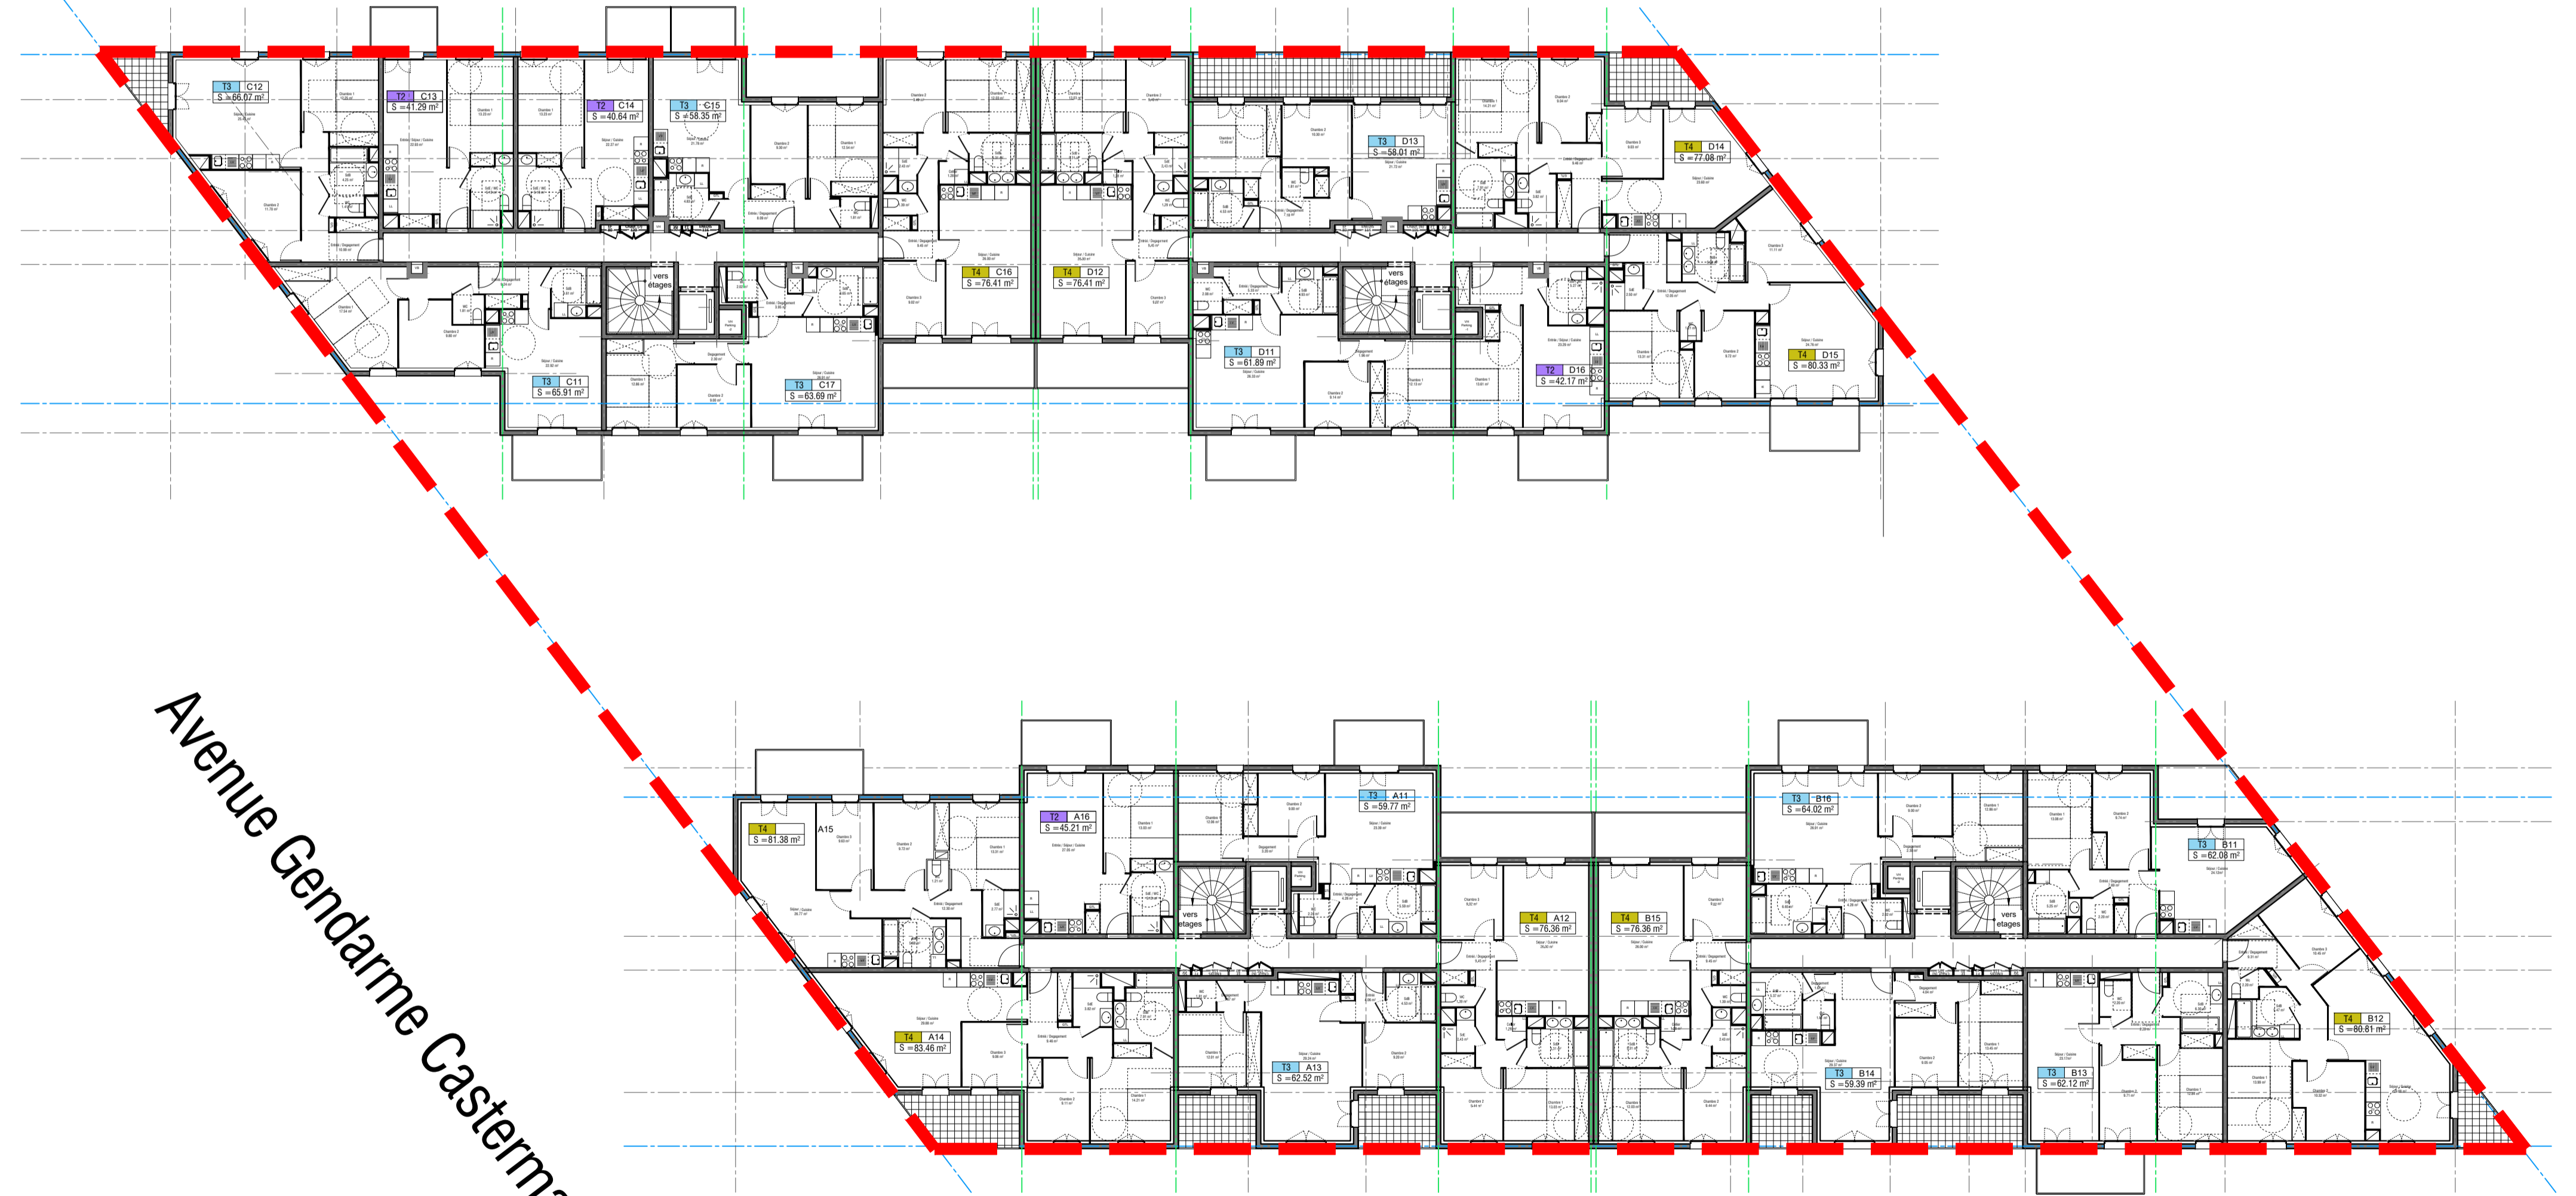



Avenue Gendarme Castermant

Rue Gabriel de Mortillet


VILLE DE CHELLES

OPERATION	PROJET CASTERMANT CONSTRUCTION DE 106 LOGEMENTS COLLECTIFS - LOT F1			
MAITRISE D'OEUVRE 1	SATHY 13 passage Dartois Bidot - 94100 Saint Maur des Fossés <small>SATHY 13, passage Dartois Bidot 94100 SAINT MAUR DES FOSSES 01 45 63 30 49 www.sathy.fr</small>			
MAITRISE D'OEUVRE 2	SCCV CHELLES CASTERMANT F1 59 Rue Yves Kermen - 92100 Boulogne Billancourt			
PAYSAGISTE	TN PLUS 30 Boulevard Richard-Lenoir - 75011 Paris			
BET THERMIQUES & FLUIDES	PRELEM 62 Boulevard du Montparnasse - 75015 Paris			
BET STRUCTURE	BUREAU D'ETUDES BOURGOIS 2 rue Charles V - 75004 Paris			
BET VRD	URBATEC 10 place Fulgence Bienvenue - 77600 Bussy Saint Georges			
	PC			
A 1-F1-R+1		Plan d'étage et de sous sol - Lot F1 - R+1		
1/200e				
indice	date	objet	émetteur	auteur
0	21/04/2022	Première émission	SATHY	SATHY

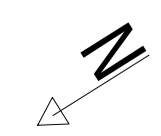

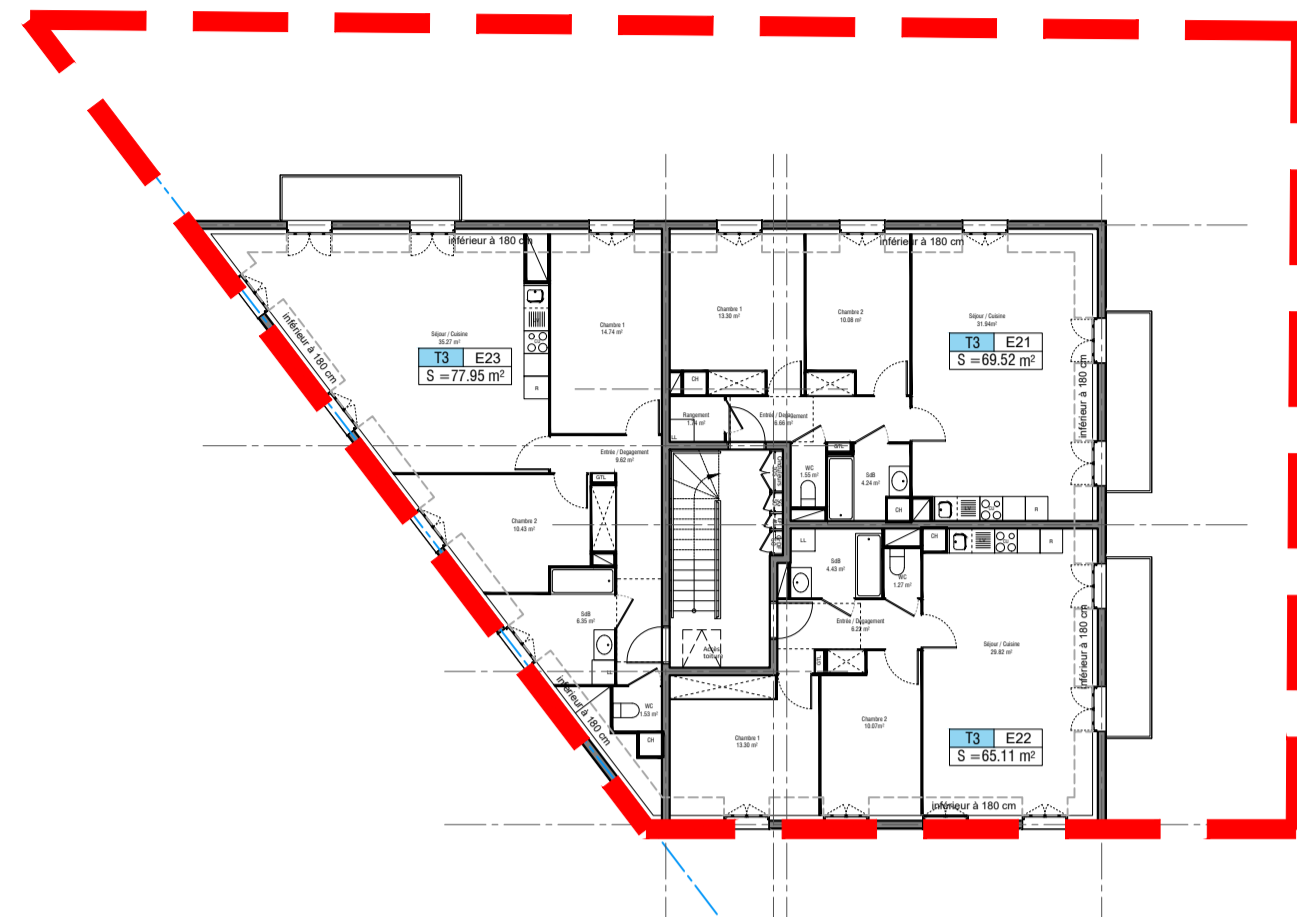


Voie Nouvelle

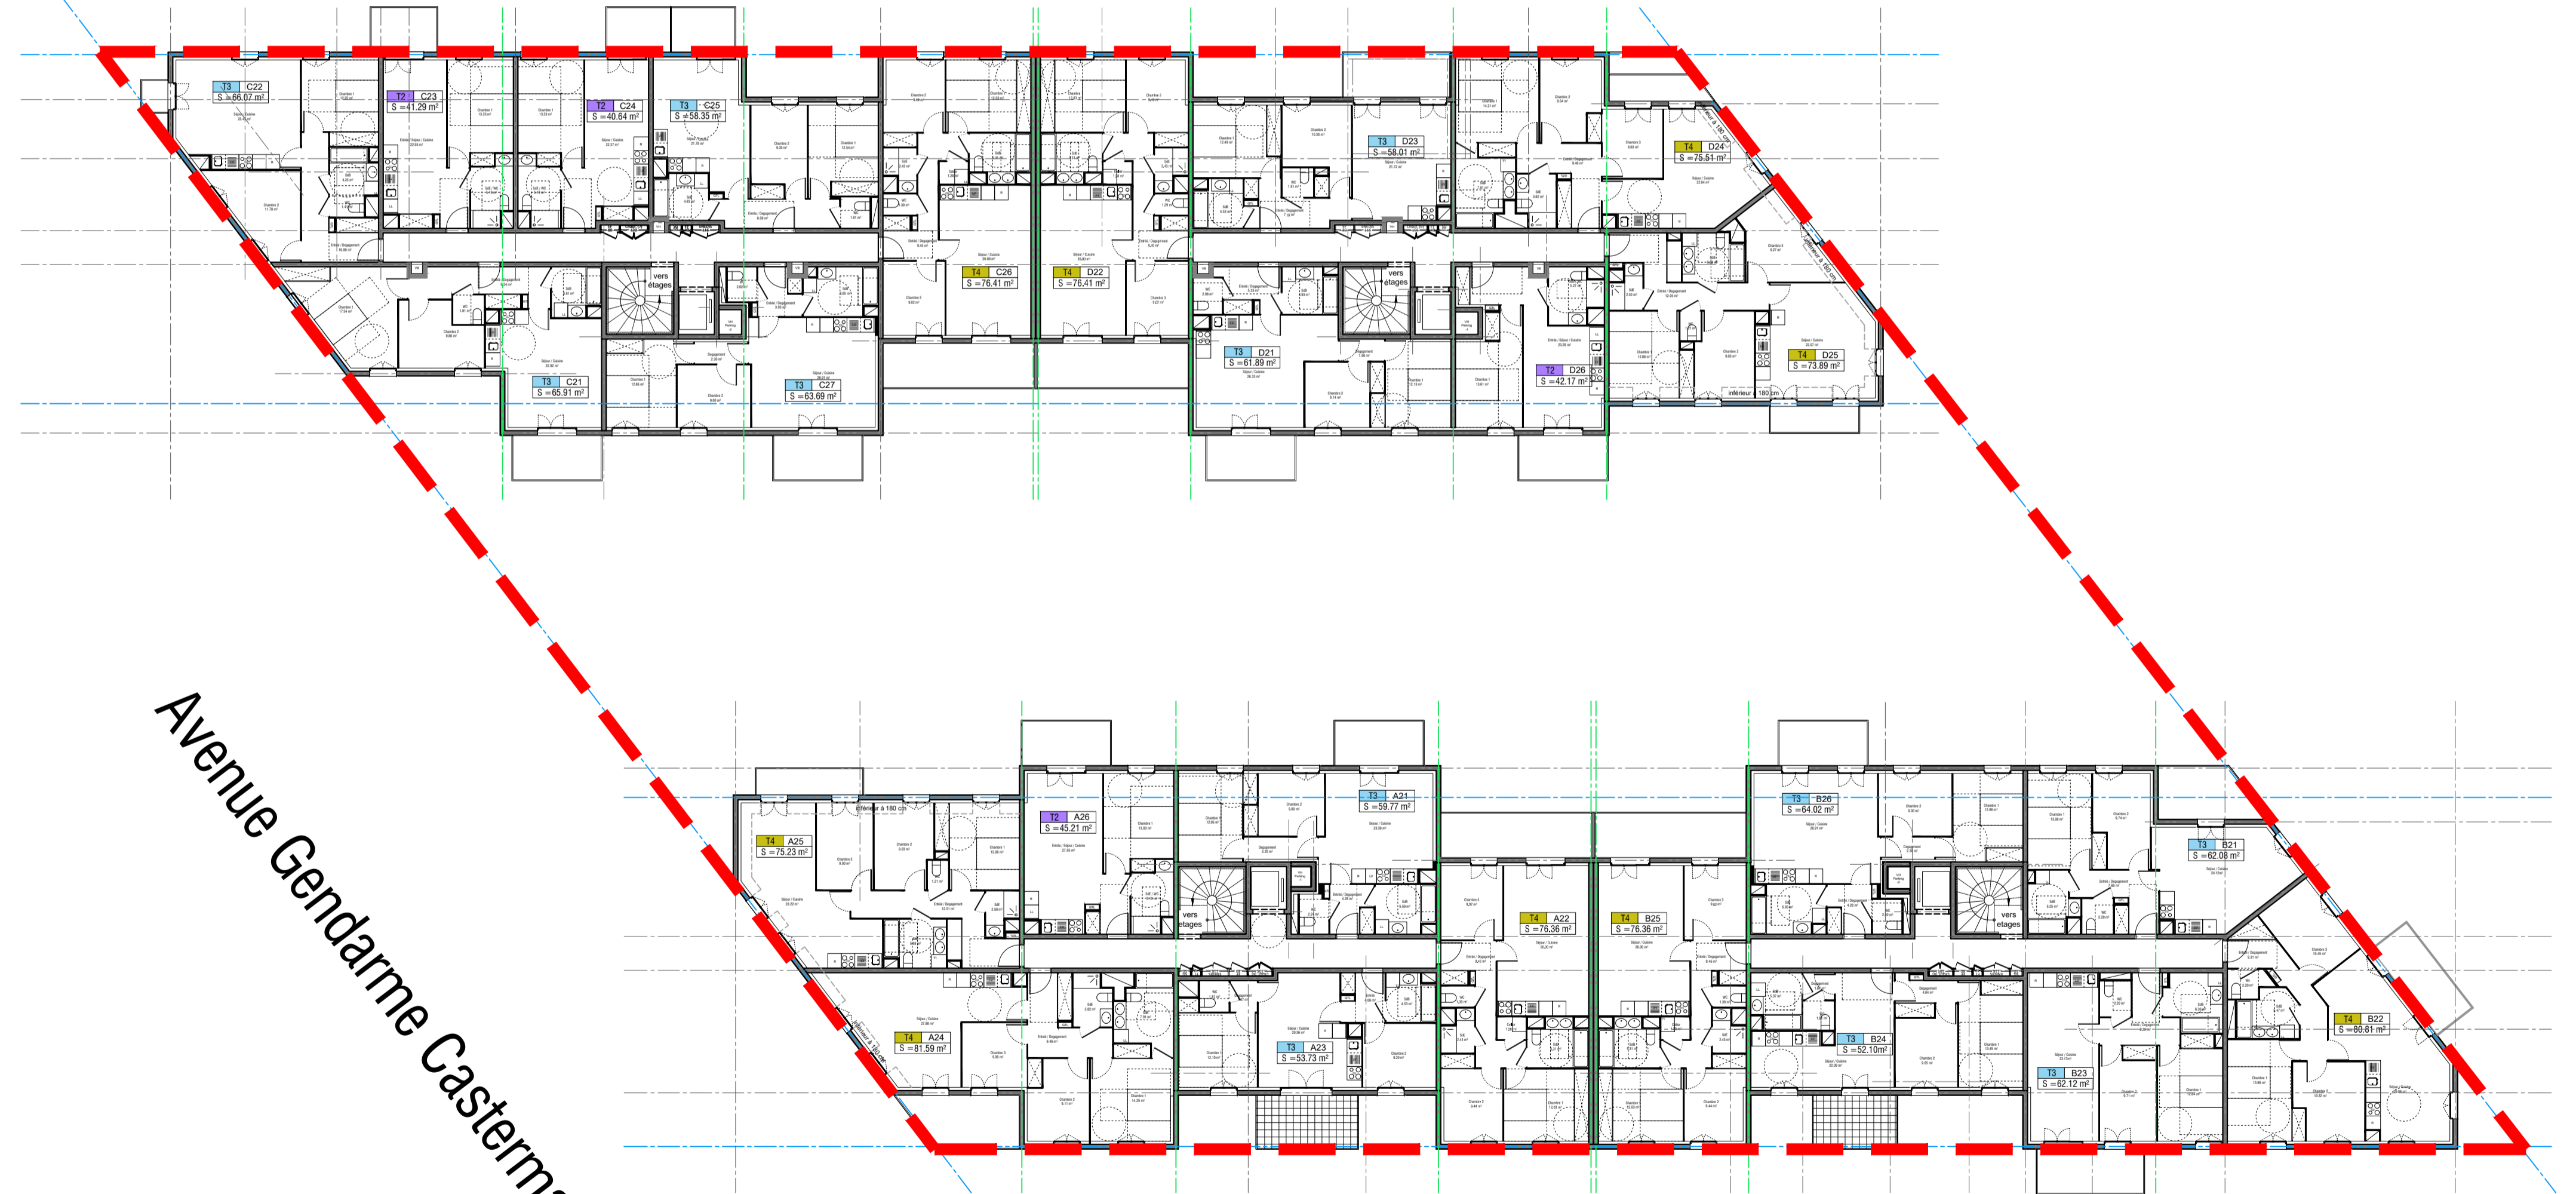



Avenue Gendarme Castermant

Rue Gabriel de Mortillet


VILLE DE CHELLES

OPERATION	PROJET CASTERMANT CONSTRUCTION DE 106 LOGEMENTS COLLECTIFS - LOT F1			
DocuSigned by: MAITRE D'OEUVRE 1	 <small>ASE84FD5D1844A</small> SCCV CHELLES CASTERMANT F1 59 Rue Yves Kermen - 92100 Boulogne Billancourt			
MAITRISE D'OEUVRE 1	SATHY 13 passage Dartois Bidot - 94100 Saint Maur des Fossés <small>SATHY 13, passage Dartois Bidot 94100 SAINT MAUR DES FOSSÉS 01 46 63 30 49 www.sathy.fr TVA n° FR 45 485 485 485</small>			
PAYSAGISTE	TN PLUS 30 Boulevard Richard-Lenoir - 75011 Paris			
BET THERMIQUES & FLUIDES	PRELEM 62 Boulevard du Montparnasse - 75015 Paris			
BET STRUCTURE	BUREAU D'ETUDES BOURGOIS 2 rue Charles V - 75004 Paris			
BET VRD	URBATEC 10 place Fulgence Bienvenue - 77600 Bussy Saint Georges			
	PC			
A 1-F1-R+2		Plan d'étage et de sous sol - Lot F1 - R+2		
1/200e				
indice	date	objet	émetteur	auteur
0	21/04/2022	Première émission	SATHY	SATHY

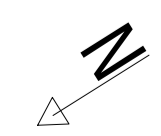

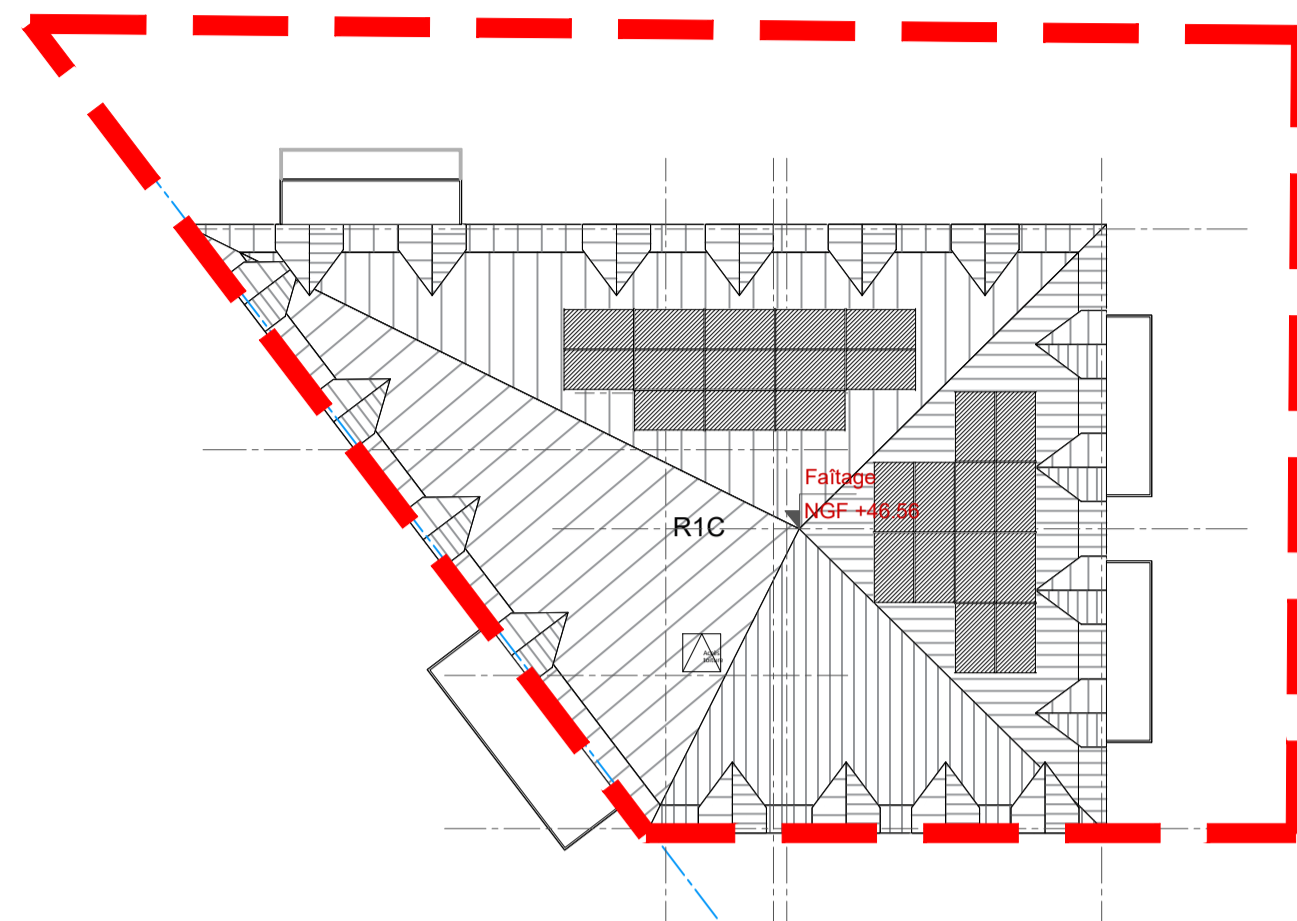


Voie Nouvelle

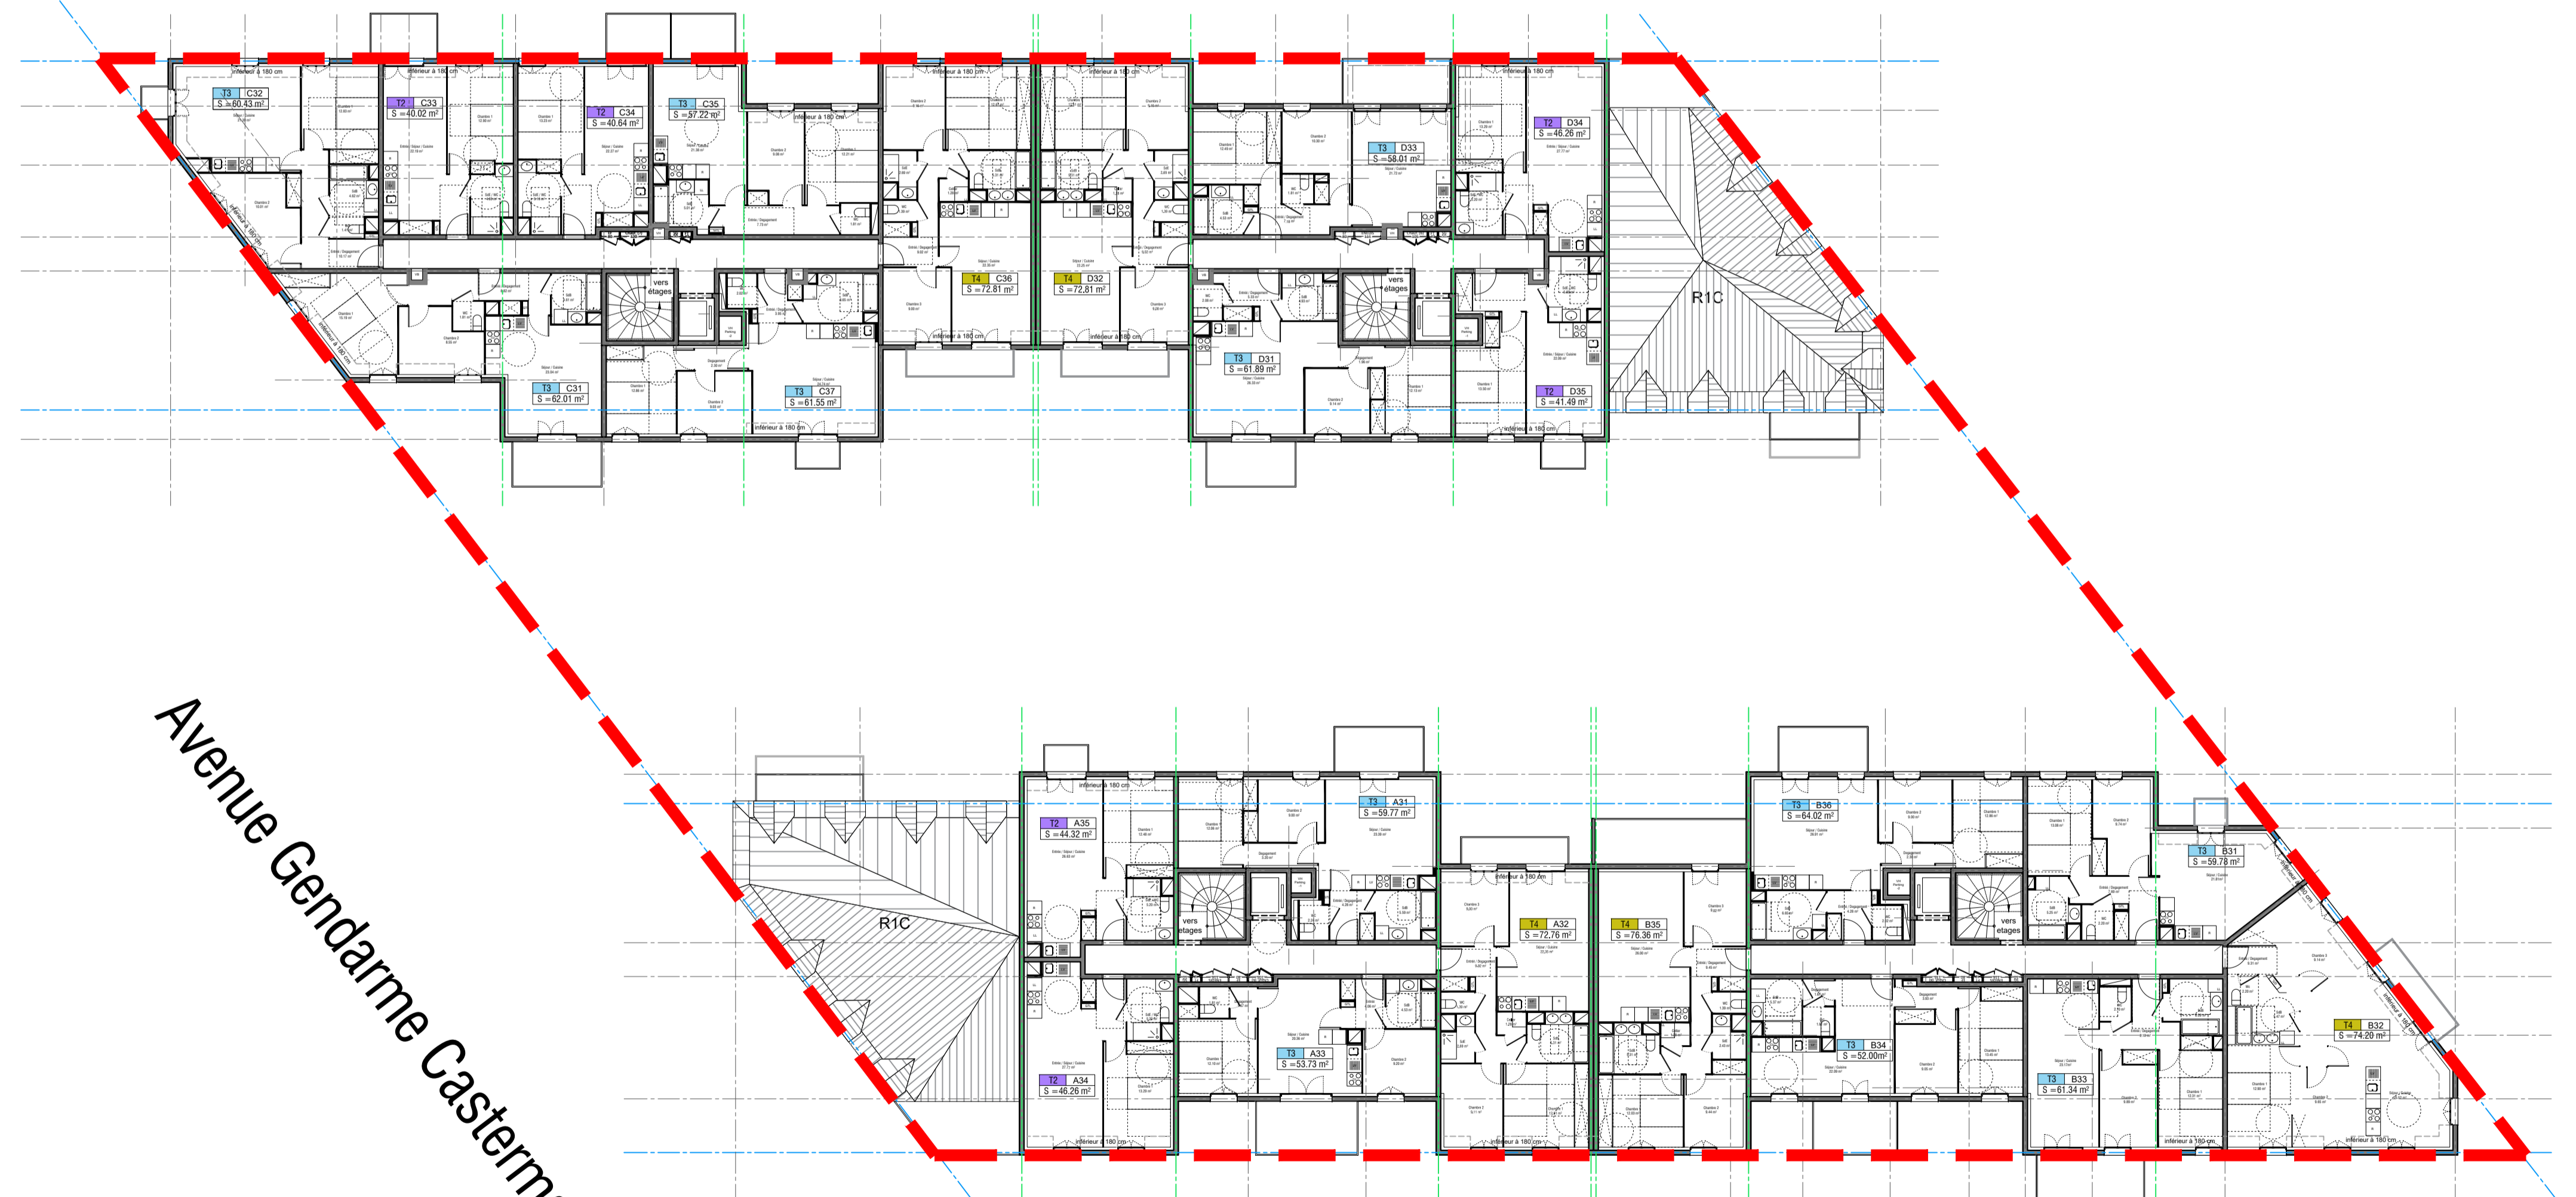


Avenue Gendarme Castermant


Rue Gabriel de Mortillet

VILLE DE CHELLES

OPERATION	PROJET CASTERMANT CONSTRUCTION DE 106 LOGEMENTS COLLECTIFS - LOT F1			
DocuSigned by: MAITRISE D'OEUVRE 1	 <small>ASE84FD5D1844A</small> SCCV CHELLES CASTERMANT F1 59 Rue Yves Kermen - 92100 Boulogne Billancourt			
MAITRISE D'OEUVRE 1	SATHY 13 passage Dartois Bidot - 94100 Saint Maur des Fossés <small>SATHY 13, passage Dartois Bidot 94100 SAINT MAUR DES FOSSÉS 01 46 63 30 49 www.sathy.fr</small>			
PAYSAGISTE	TN PLUS 30 Boulevard Richard-Lenoir - 75011 Paris			
BET THERMIQUES & FLUIDES	PRELEM 62 Boulevard du Montparnasse - 75015 Paris			
BET STRUCTURE	BUREAU D'ETUDES BOURGOIS 2 rue Charles V - 75004 Paris			
BET VRD	URBATEC 10 place Fulgence Bienvenue - 77600 Bussy Saint Georges			
	PC			
A 1-F1-R+3		Plan d'étage et de sous sol - Lot F1 - R+3		
1/200e				
indice	date	objet	émetteur	auteur
0	21/04/2022	Première émission	SATHY	SATHY

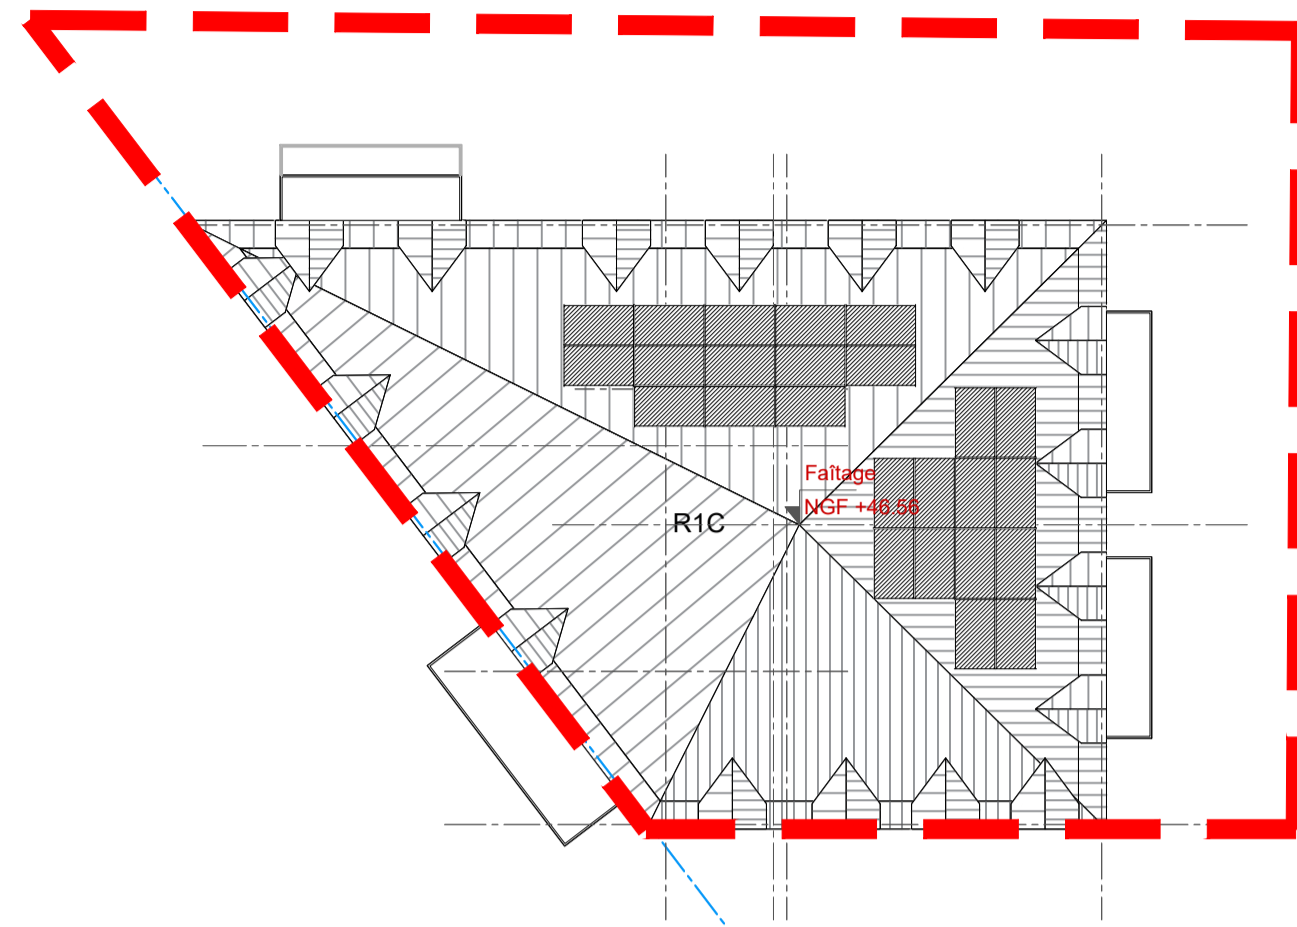

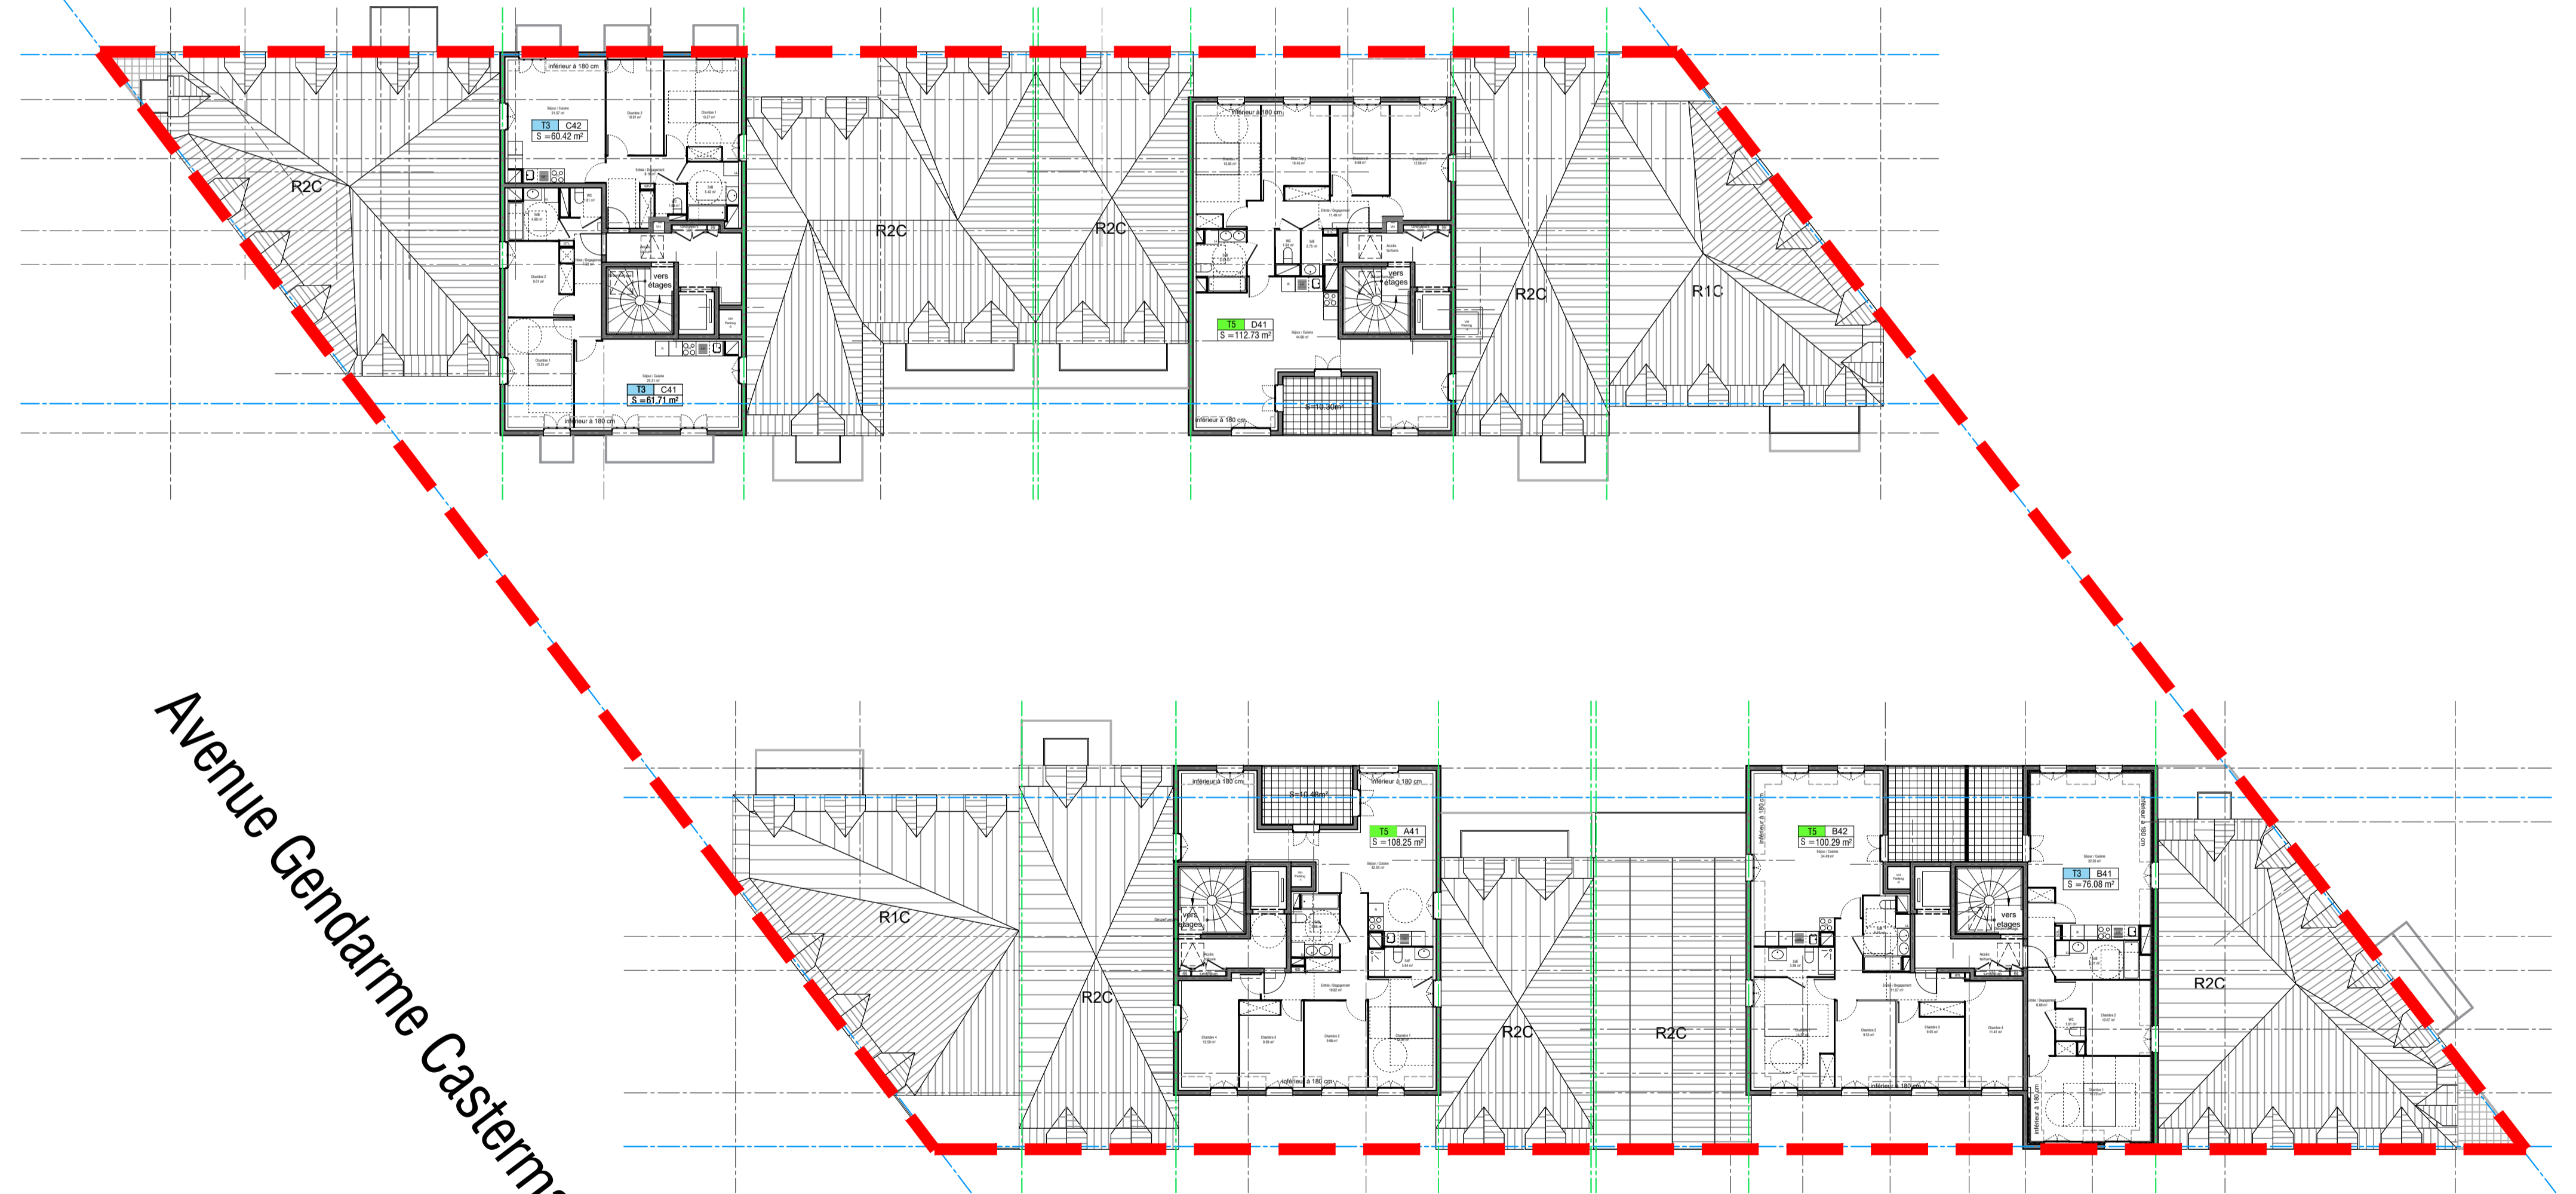

Voie Nouvelle



Avenue Gendarme Castermant

Rue Gabriel de Mortillet

VILLE DE CHELLES

OPERATION	PROJET CASTERMANT CONSTRUCTION DE 106 LOGEMENTS COLLECTIFS - LOT F1			
MAITRISE D'OEUVRE 1	 SATHY 13 passage Dartois Bidot - 94100 Saint Maur des Fossés			
MAITRISE D'OEUVRE 2	 SCCV CHELLES CASTERMANT F1 59 Rue Yves Kermen - 92100 Boulogne Billancourt			
PAYSAGISTE	TN PLUS 30 Boulevard Richard-Lenoir - 75011 Paris			
BET THERMIQUES & FLUIDES	PRELEM 62 Boulevard du Montparnasse - 75015 Paris			
BET STRUCTURE	BUREAU D'ETUDES BOURGOIS 2 rue Charles V - 75004 Paris			
BET VRD	URBATEC 10 place Fulgence Bienvenue - 77600 Bussy Saint Georges			
	PC			
A 1-F1-R+3+C		Plan d'étage et de sous sol - Lot F1 - R+3+C		
1/200e				
indice	date	objet	émetteur	auteur
0	21/04/2022	Première émission	SATHY	SATHY

