


VILLE DE CHELLES

OPERATION	PROJET CASTERMANT CONSTRUCTION DE 106 LOGEMENTS COLLECTIFS - LOT F1			
DocuSigned by: MAITRISE D'OEUVRE ASE84FD55D1B44A	SCCV CHELLES CASTERMANT F1 59 Rue Yves Kermen - 92100 Boulogne Billancourt			
MAITRISE D'OEUVRE 1	SATHY	13 passage Dartois Blvdot - 94100 Saint Maur des Fossés		
PAYSAGISTE	TN PLUS	30 Boulevard Richard-Lenoir - 75011 Paris		
BET THERMIQUES & FLUIDES	PRELEM	62 Boulevard du Montparnasse - 75015 Paris		
BET STRUCTURE	BUREAU D'ETUDES BOURGOIS	2 rue Charles V - 75004 Paris		
BET VRD	URBATEC	10 place Fulgence Bienvenue - 77600 Bussy Saint Georges		
	PC			
PC 5-F1-Toitures	Plan des façades et des toitures - Lot F1 - Toitures			
	1/200e			
indice	date	objet	émetteur	auteur
0		Première émission	SATHY	SATHY

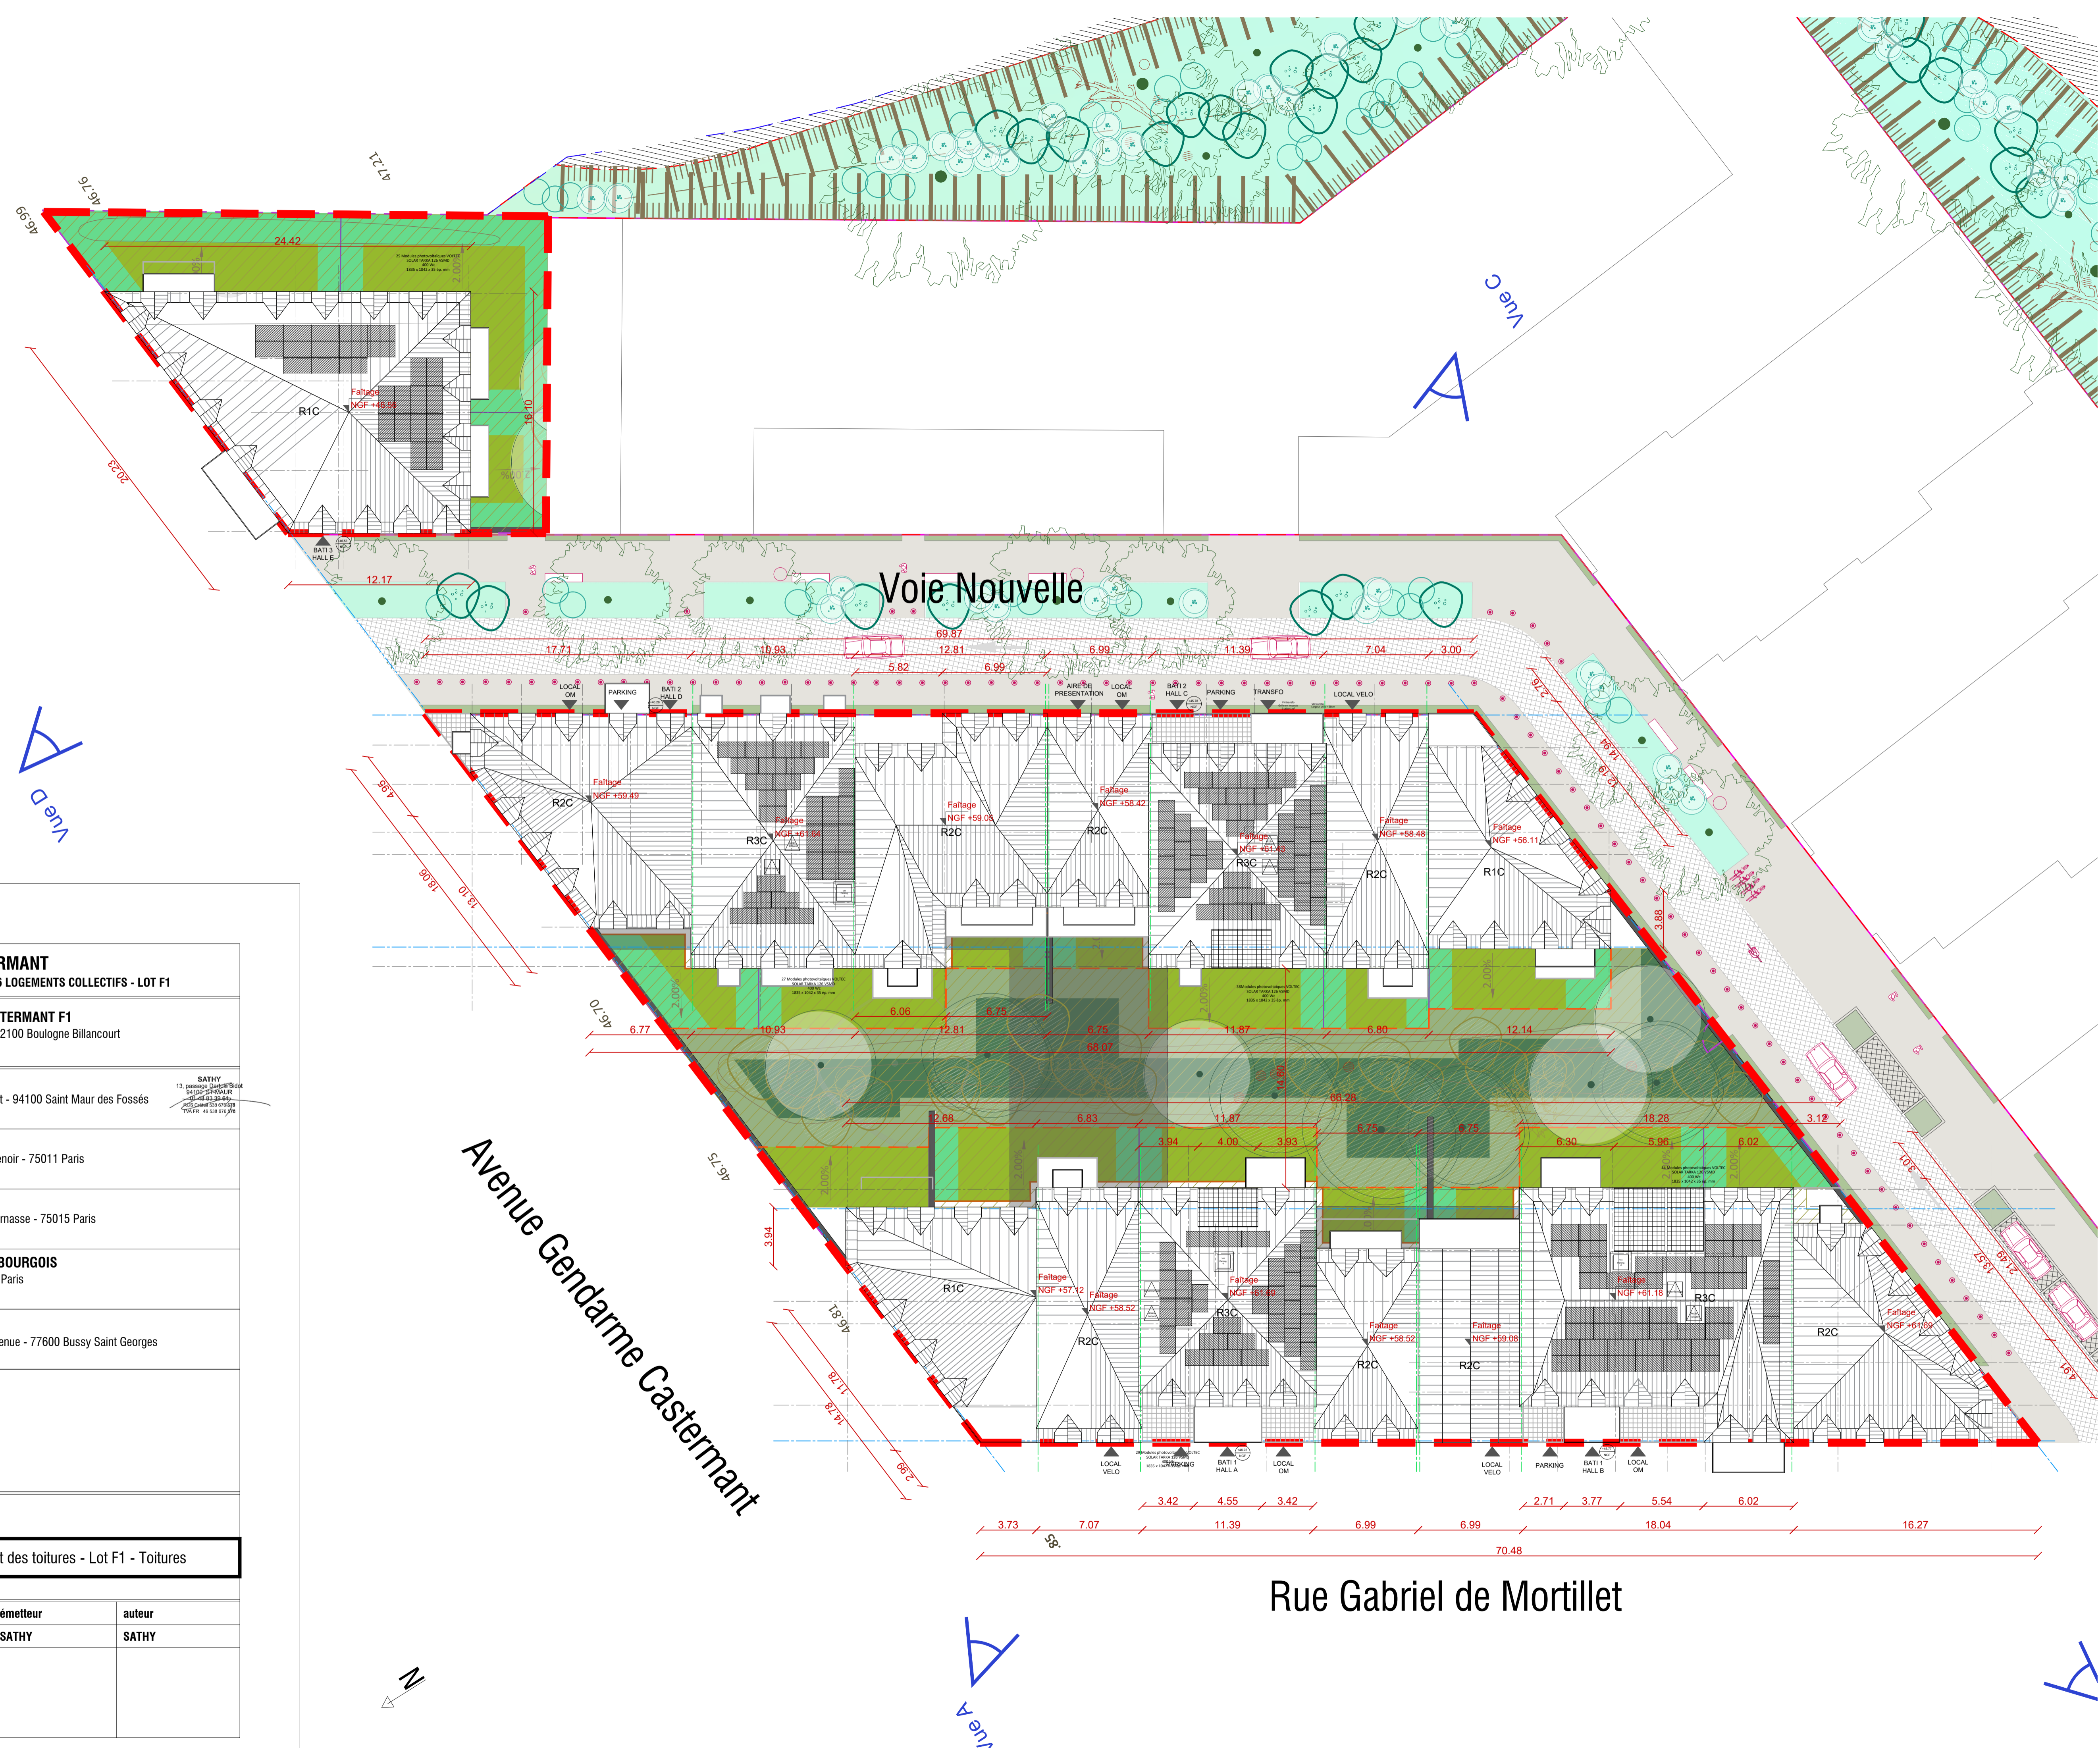

Rue Gabriel de Mortillet